


▼ Andar Térreo

ÁREA TOTAL: 69.94 m² • ÁREA DE MORADIA: 69.94 m² • CÔMODOS: 5

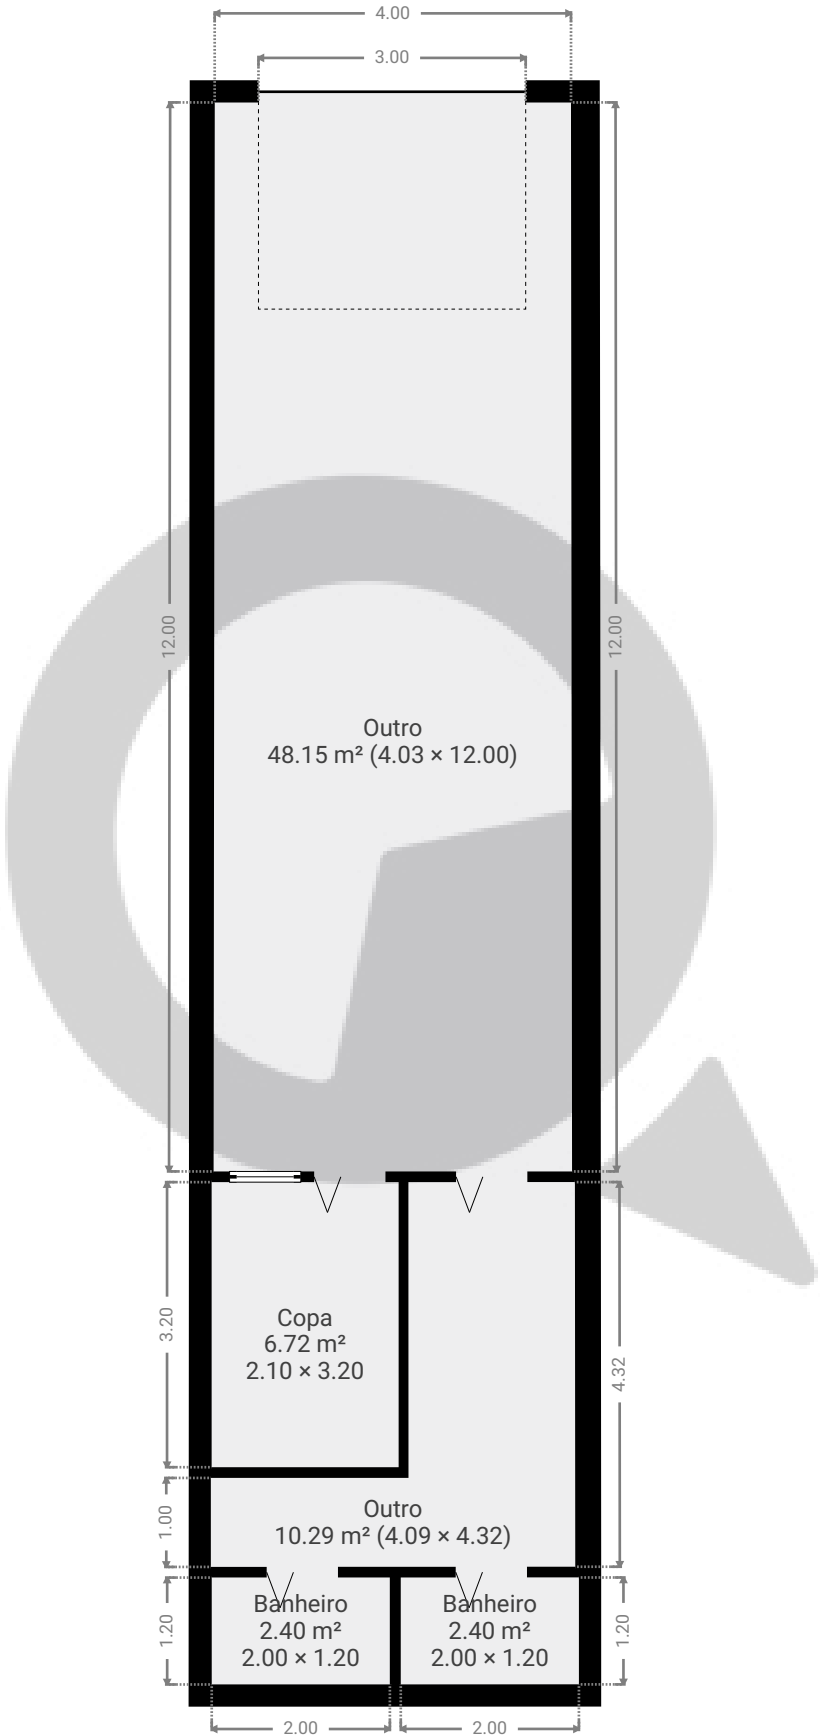

ESTA PLANTA É FORNECIDA SEM QUALQUER TIPO DE GARANTIA E PRECISÃO DE MEDIDAS.

