


▼ 1º Piso

ÁREA TOTAL: 43.31 m² • ÁREA DE MORADIA: 40.31 m² • CÔMODOS: 2

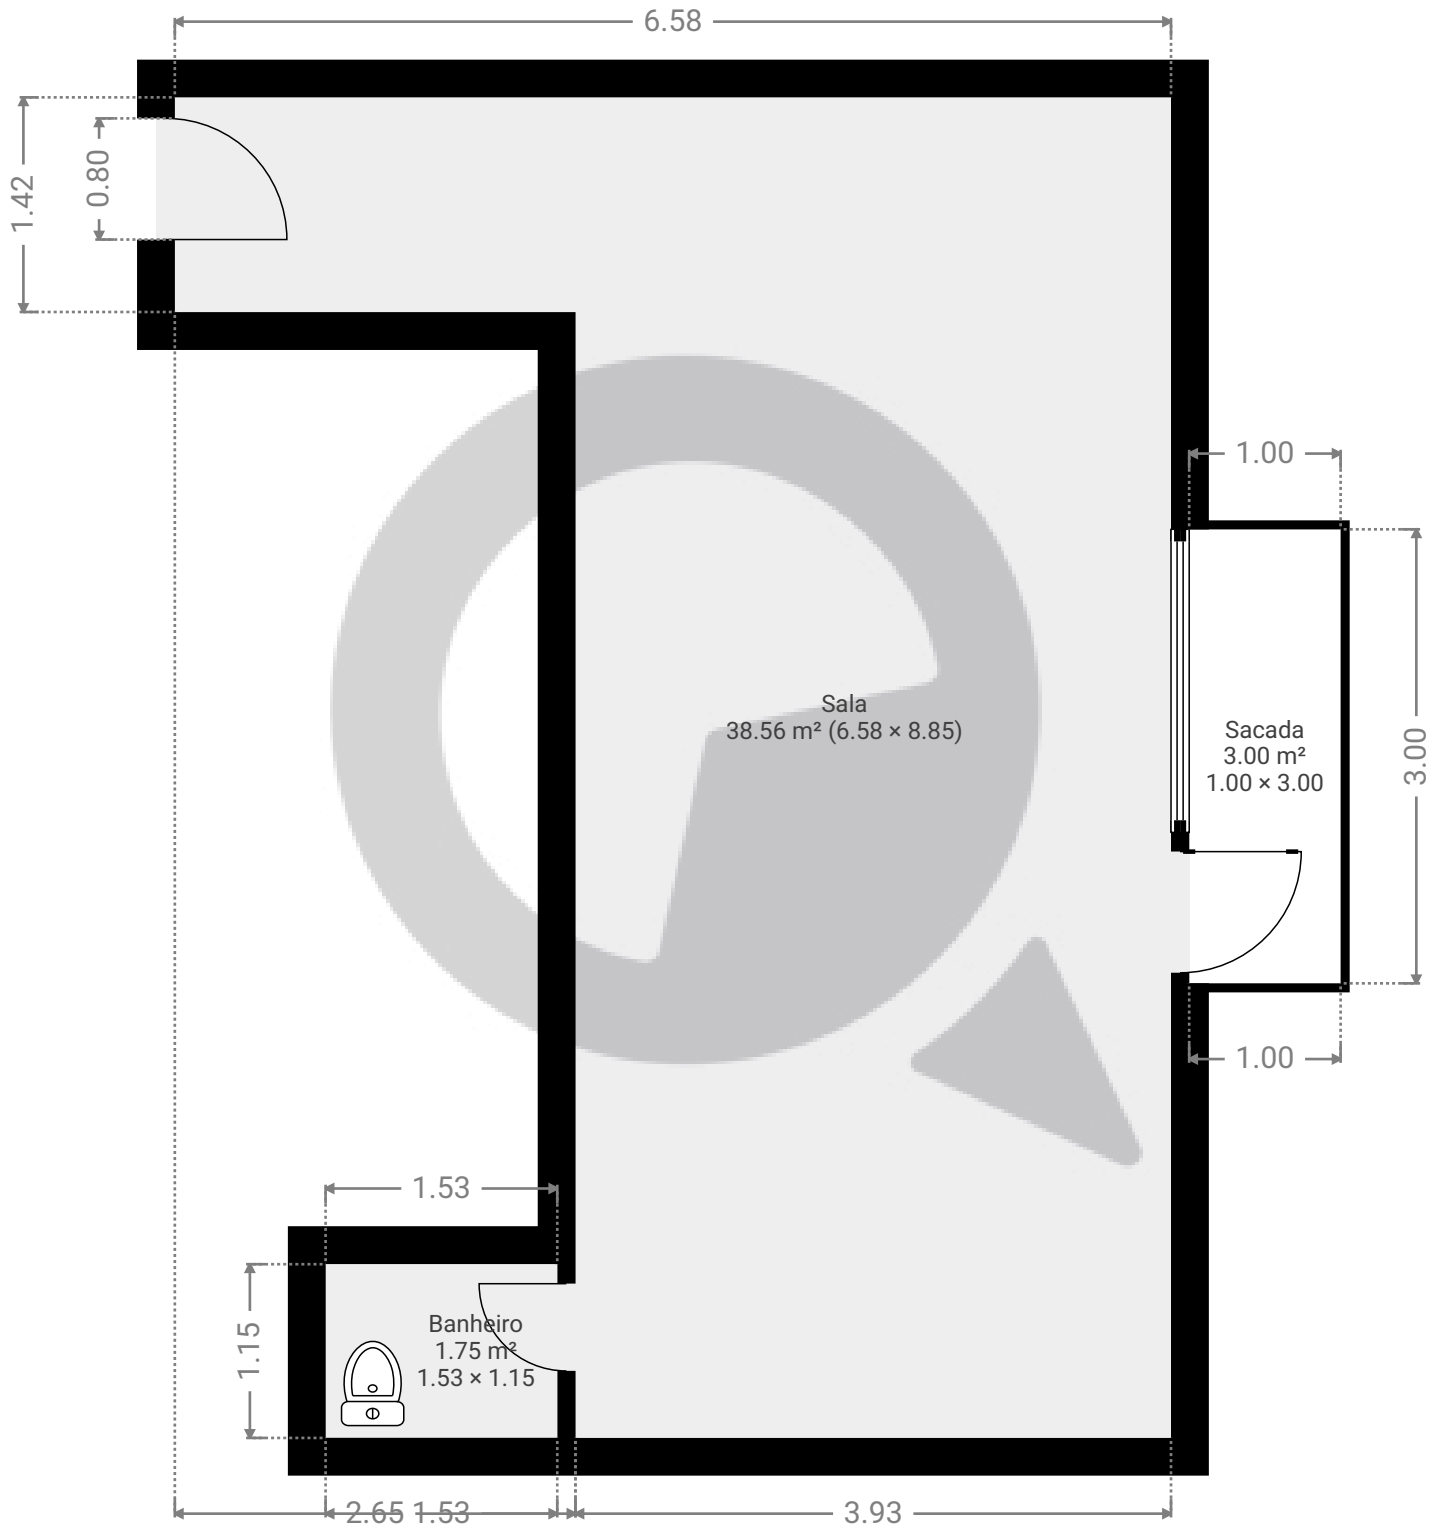

ESTA PLANTA É FORNECIDA SEM QUALQUER TIPO DE GARANTIA E PRECISÃO DE MEDIDAS.

