

▼ 12º Piso

ÁREA TOTAL: 340.54 m² • ÁREA DE MORADIA: 308.41 m² • CÔMODOS: 9




ESTA PLANTA É FORNECIDA SEM QUALQUER TIPO DE GARANTIA E PRECISÃO DE MEDIDAS.



▼ 13º Piso

ÁREA TOTAL: 303.12 m² • ÁREA DE MORADIA: 303.12 m² • CÔMODOS: 1

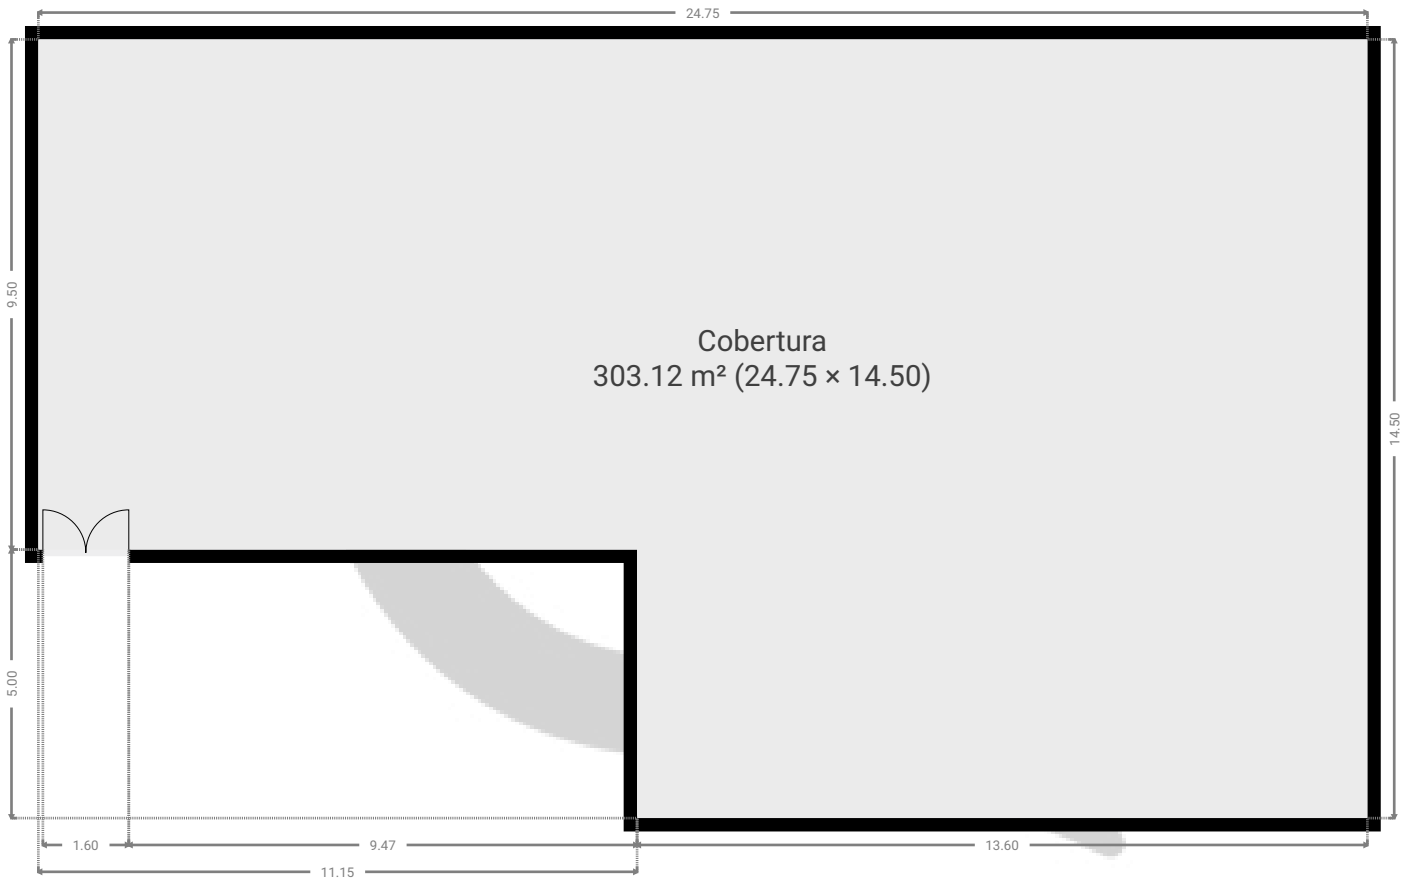

ESTA PLANTA É FORNECIDA SEM QUALQUER TIPO DE GARANTIA E PRECISÃO DE MEDIDAS.

0 2 4 6m 1:141
Page 2/2