


▼ 12º Piso

ÁREA TOTAL: 338.47 m² • ÁREA DE MORADIA: 306.34 m² • CÔMODOS: 9

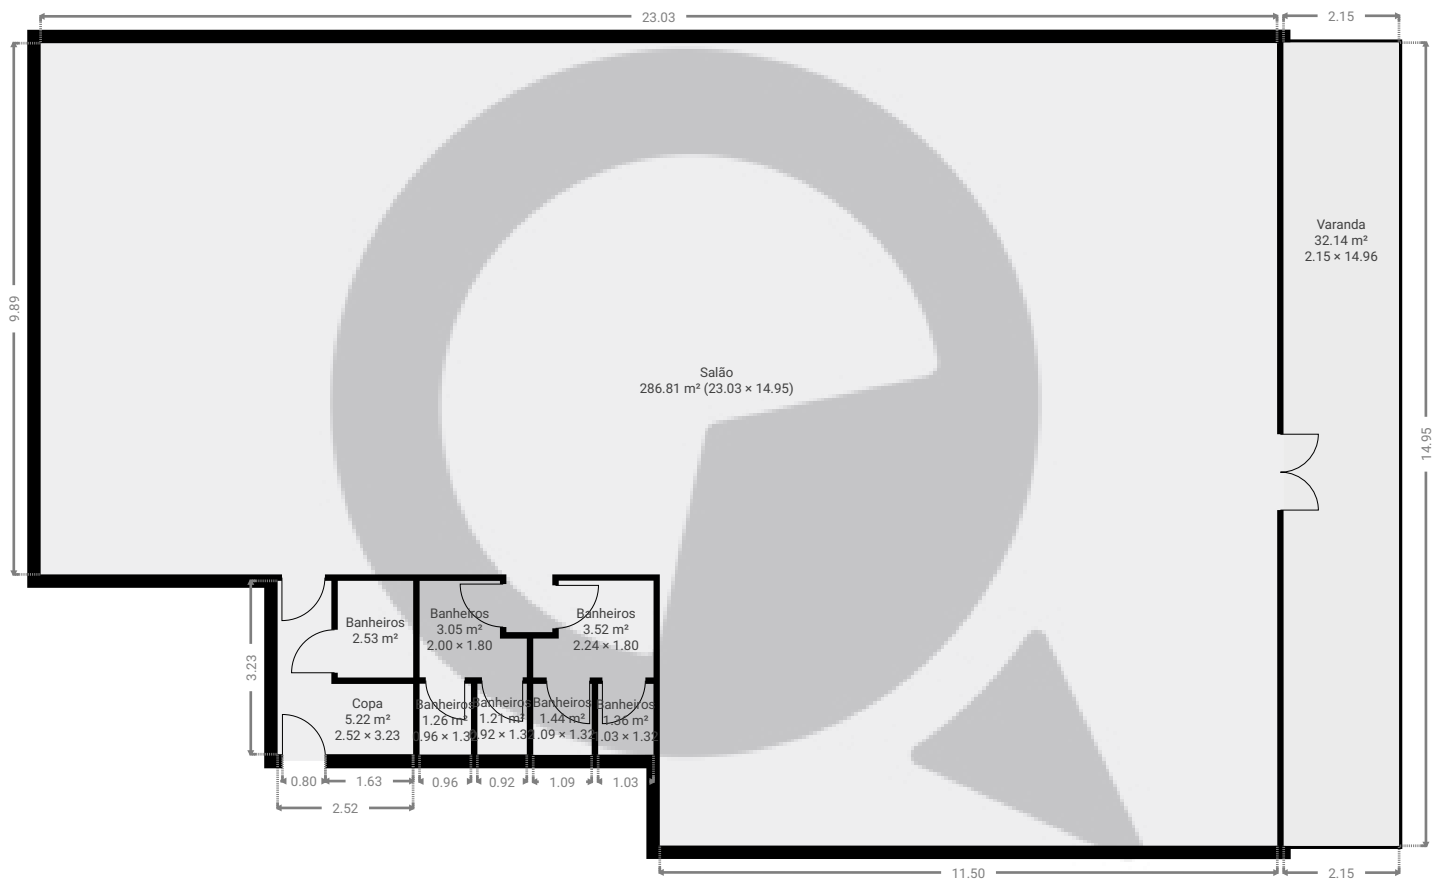


ESTA PLANTA É FORNECIDA SEM QUALQUER TIPO DE GARANTIA E PRECISÃO DE MEDIDAS.



▼ 13º Piso

ÁREA TOTAL: 255.17 m² • ÁREA DE MORADIA: 0.00 m² • CÔMODOS: 0

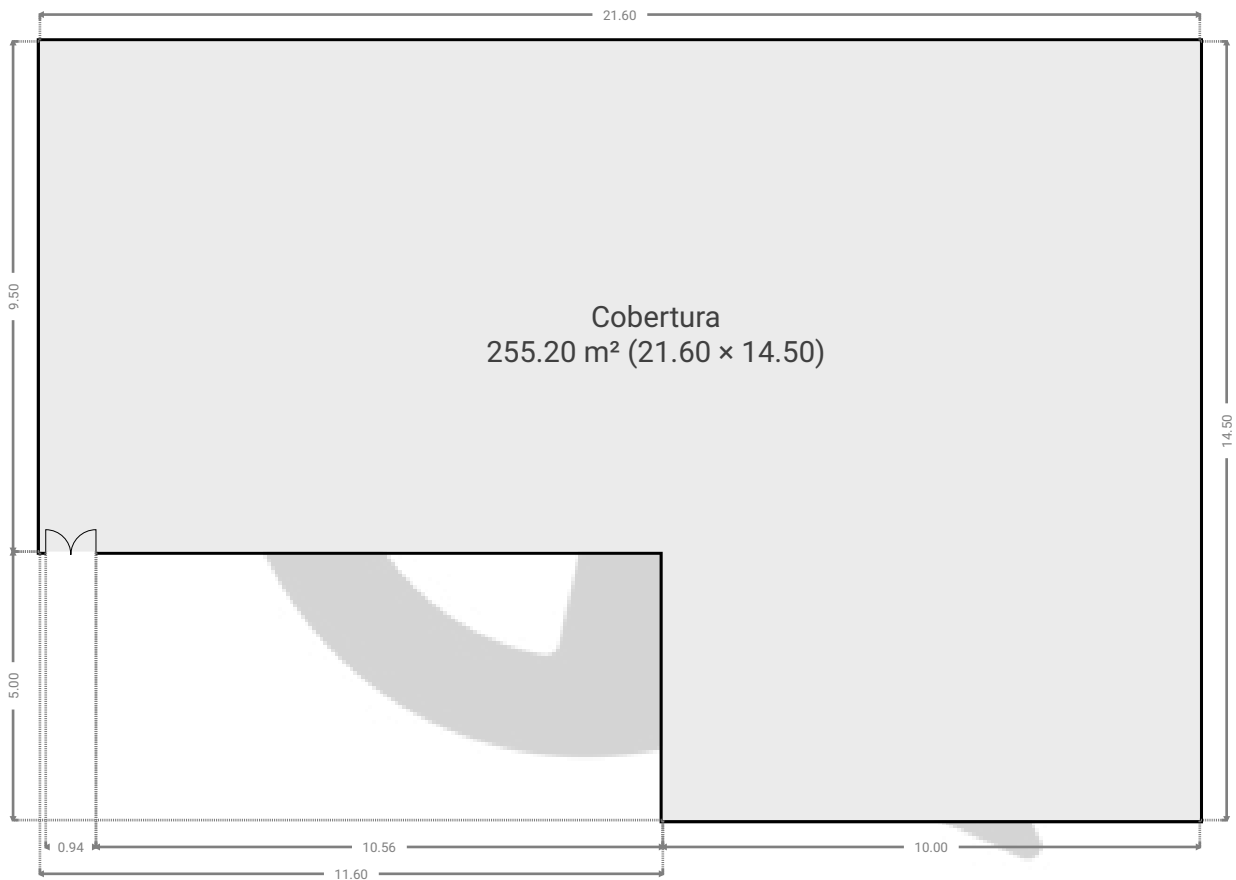

ESTA PLANTA É FORNECIDA SEM QUALQUER TIPO DE GARANTIA E PRECISÃO DE MEDIDAS.

0 2 4 6m
1:141
Page 2/2