


6º Piso

ÁREA TOTAL: 335.18 m² • ÁREA DE MORADIA: 303.39 m² • CÔMODOS: 9

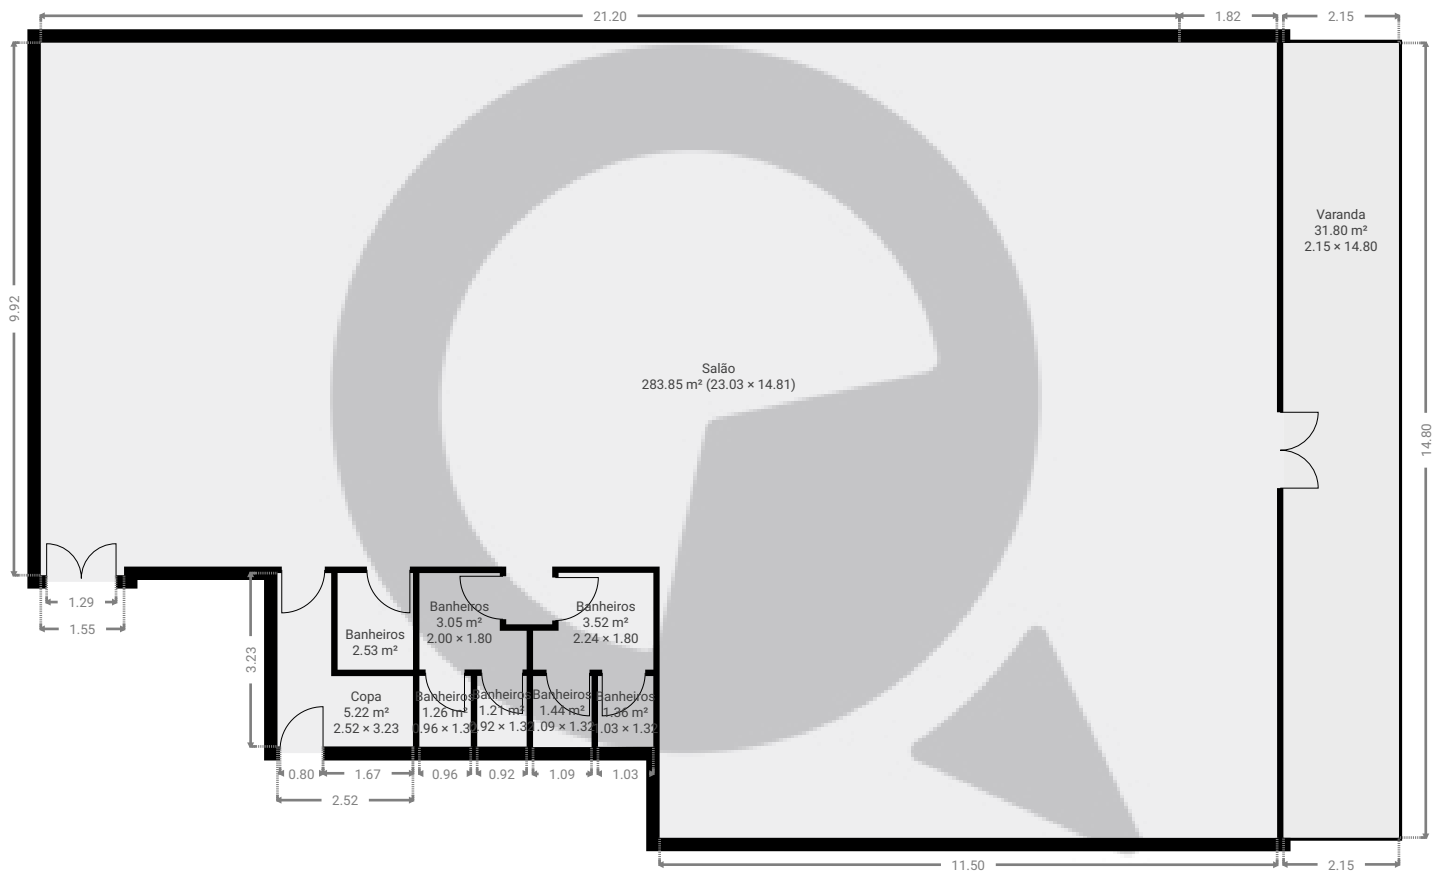

ESTA PLANTA É FORNECIDA SEM QUALQUER TIPO DE GARANTIA E PRECISÃO DE MEDIDAS.

