


▼ 8º Piso

ÁREA TOTAL: 1365.67 m<sup>2</sup> • ÁREA DE MORADIA: 1236.18 m<sup>2</sup> • CÔMODOS: 20

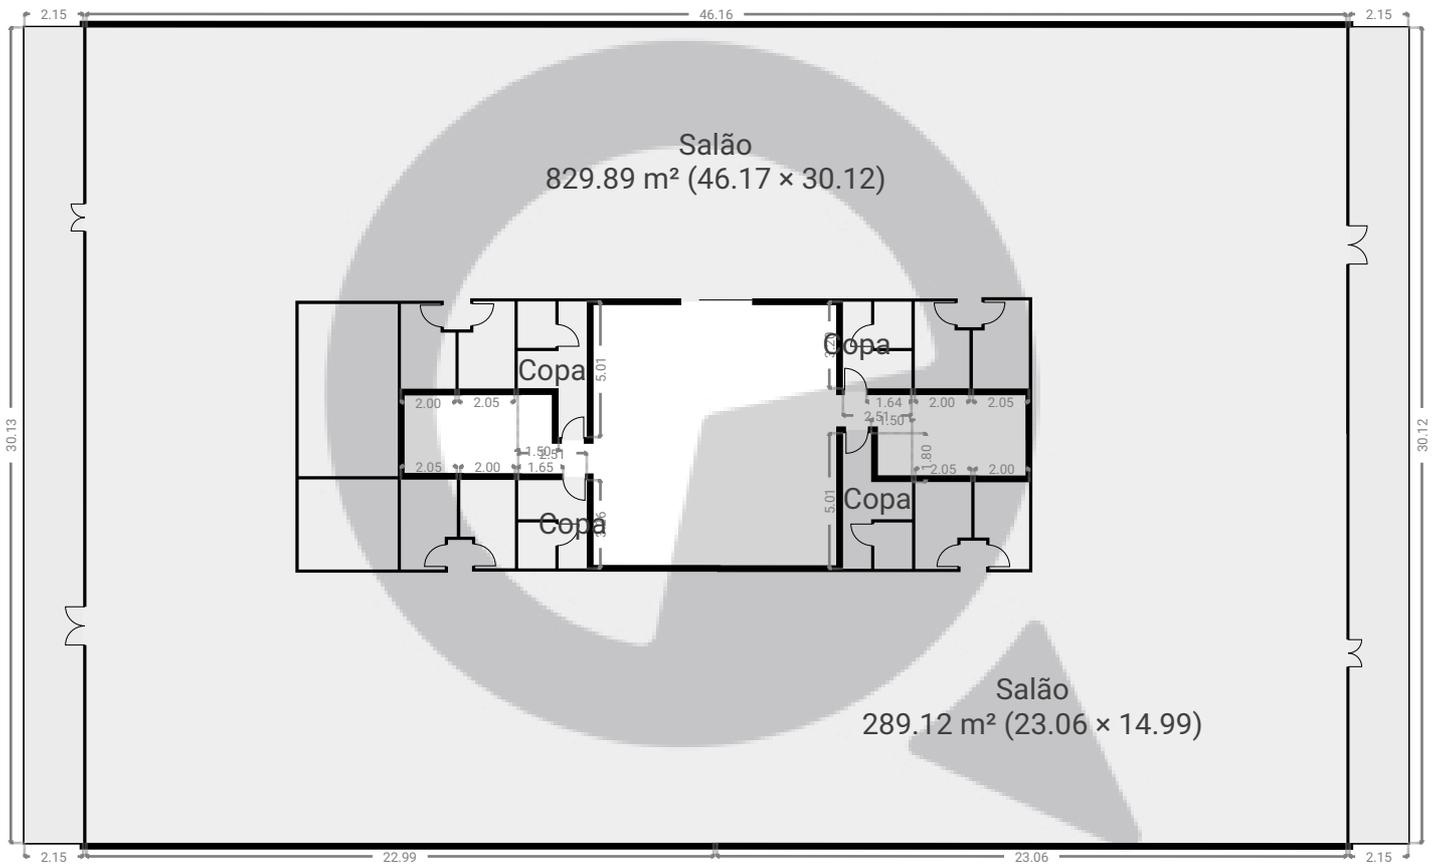

ESTA PLANTA É FORNECIDA SEM QUALQUER TIPO DE GARANTIA E PRECISÃO DE MEDIDAS.

