


▼ 1º Piso

ÁREA TOTAL: 150.80 m² • ÁREA DE MORADIA: 150.80 m² • CÔMODOS: 6

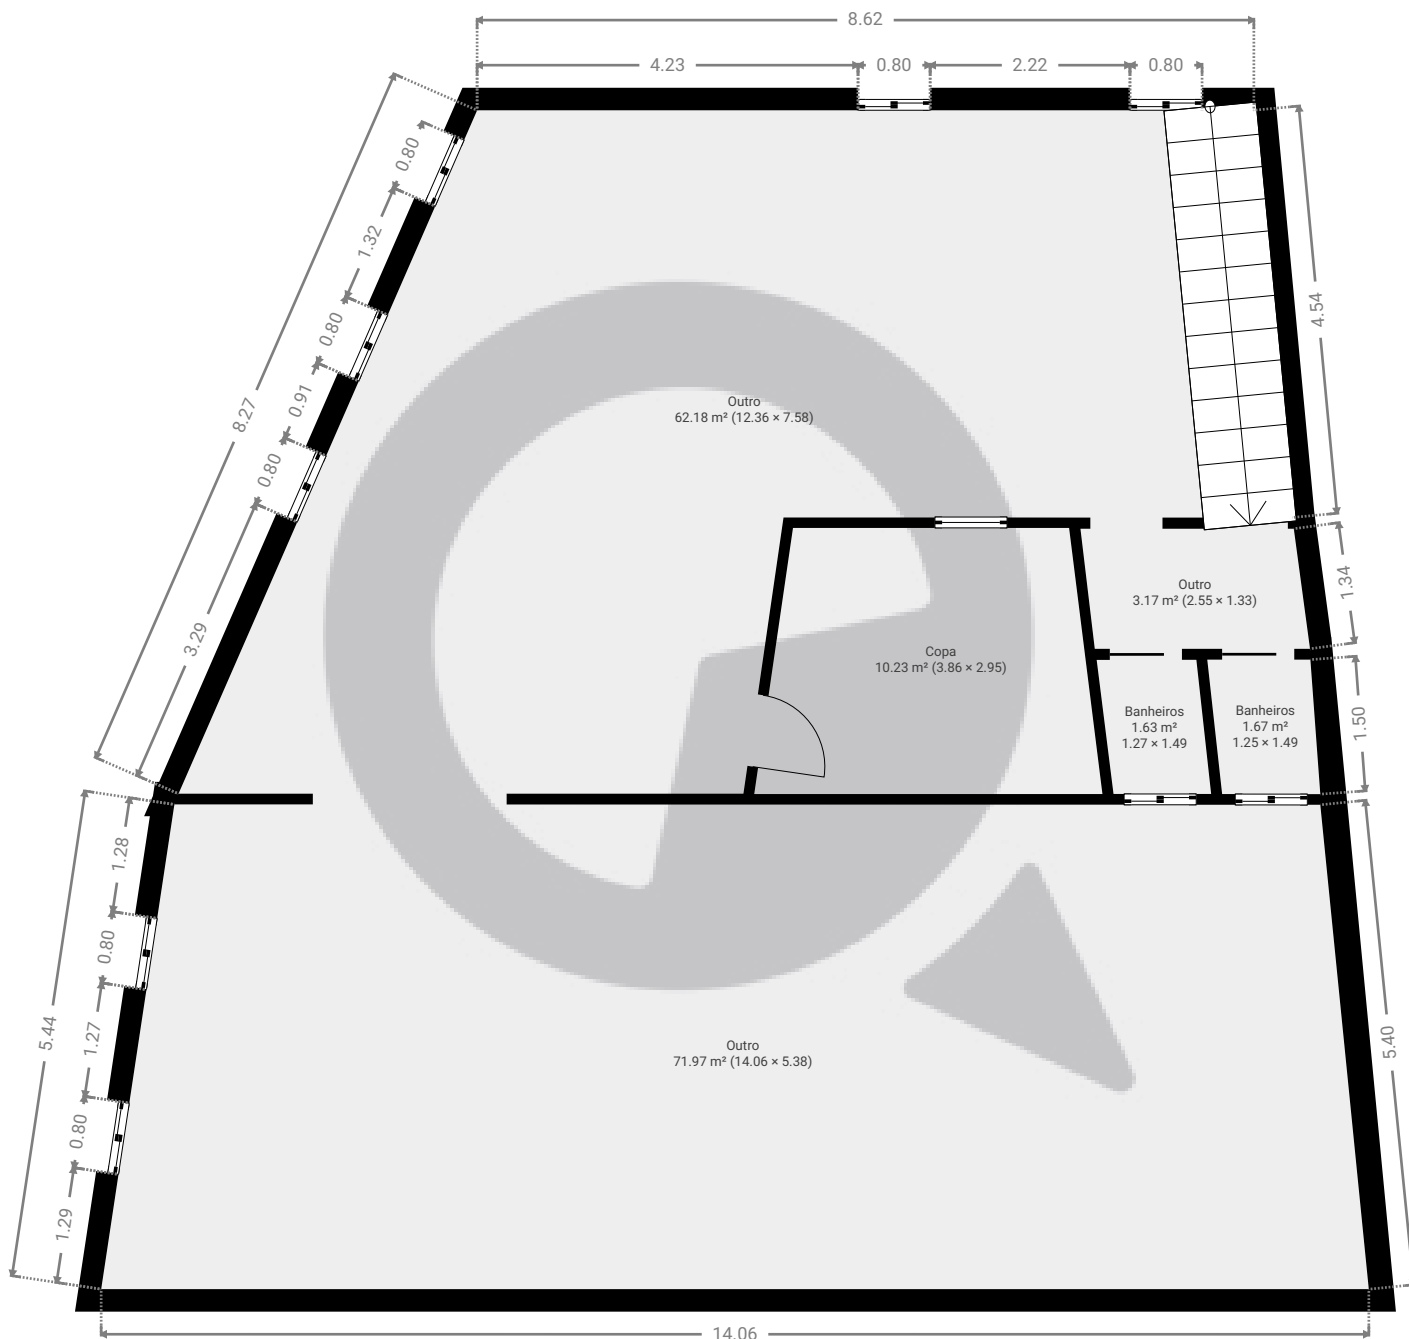

ESTA PLANTA É FORNECIDA SEM QUALQUER TIPO DE GARANTIA E PRECISÃO DE MEDIDAS.

0 1 2 3 4m
1:84
Page 1/1