


▼ 1º Piso

ÁREA TOTAL: 10.23 m² · ÁREA DE MORADIA: 10.23 m² · CÔMODOS: 1

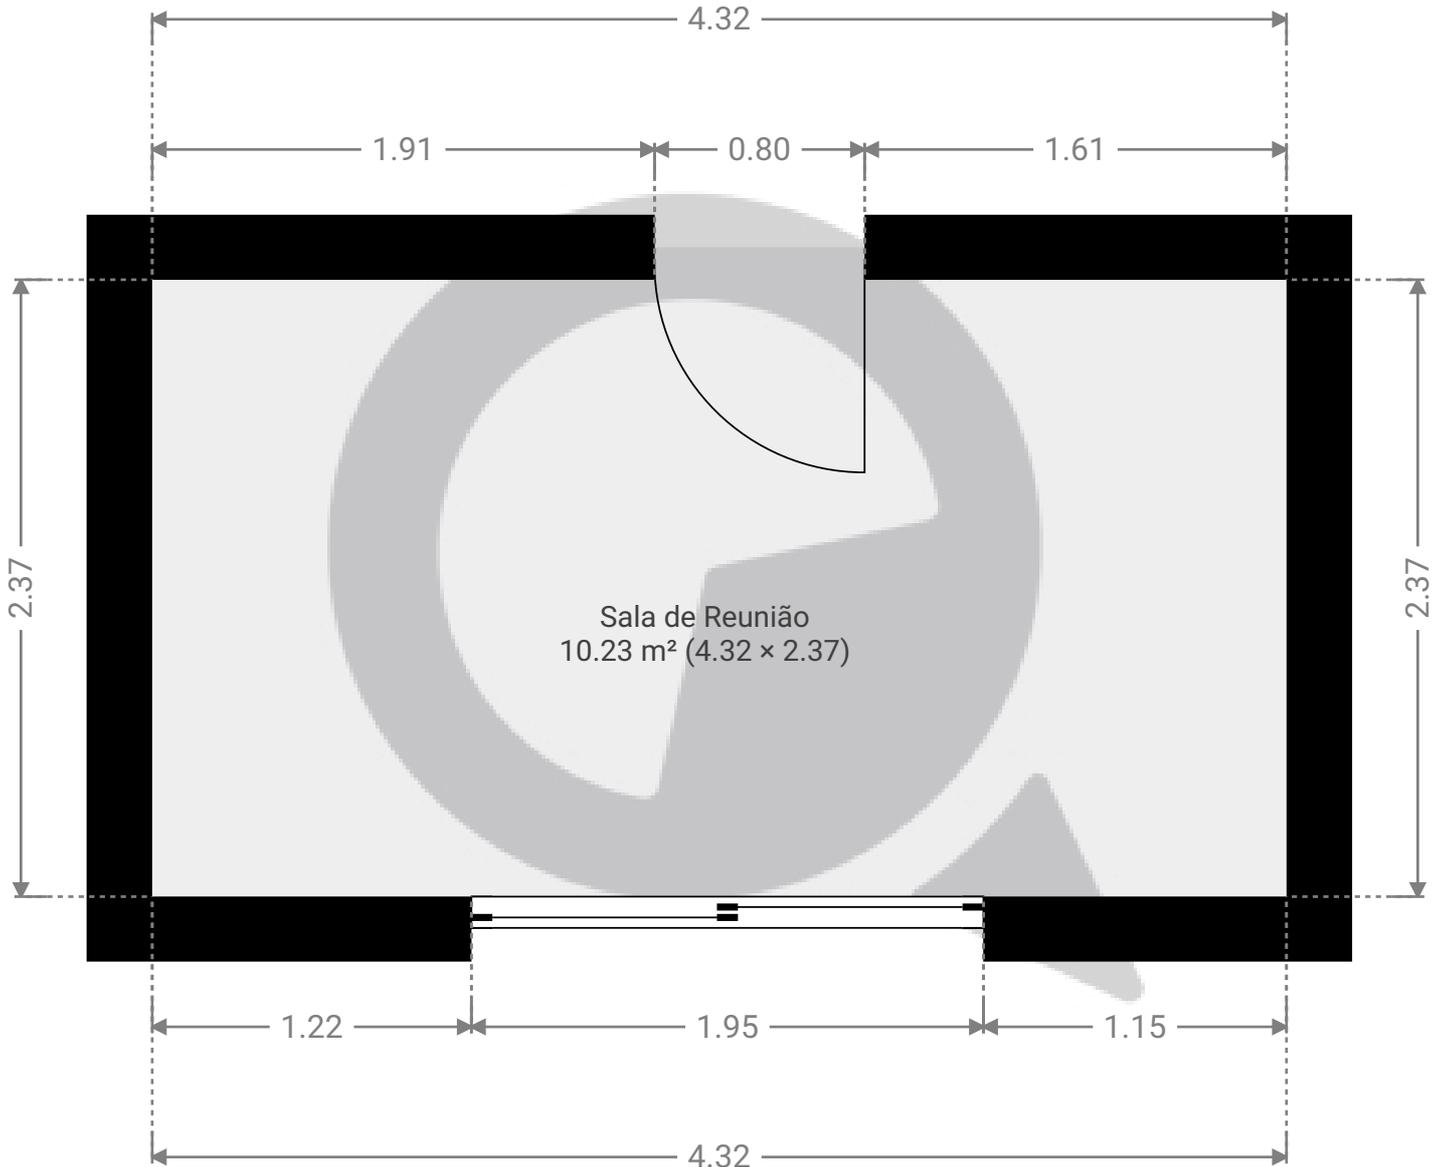

ESTA PLANTA É FORNECIDA SEM QUALQUER TIPO DE GARANTIA E PRECISÃO DE MEDIDAS.



1:29

Page 1/1