



▼ Andar Térreo

ÁREA TOTAL: 39.06 m² • ÁREA DE MORADIA: 39.06 m² • CÔMODOS: 4

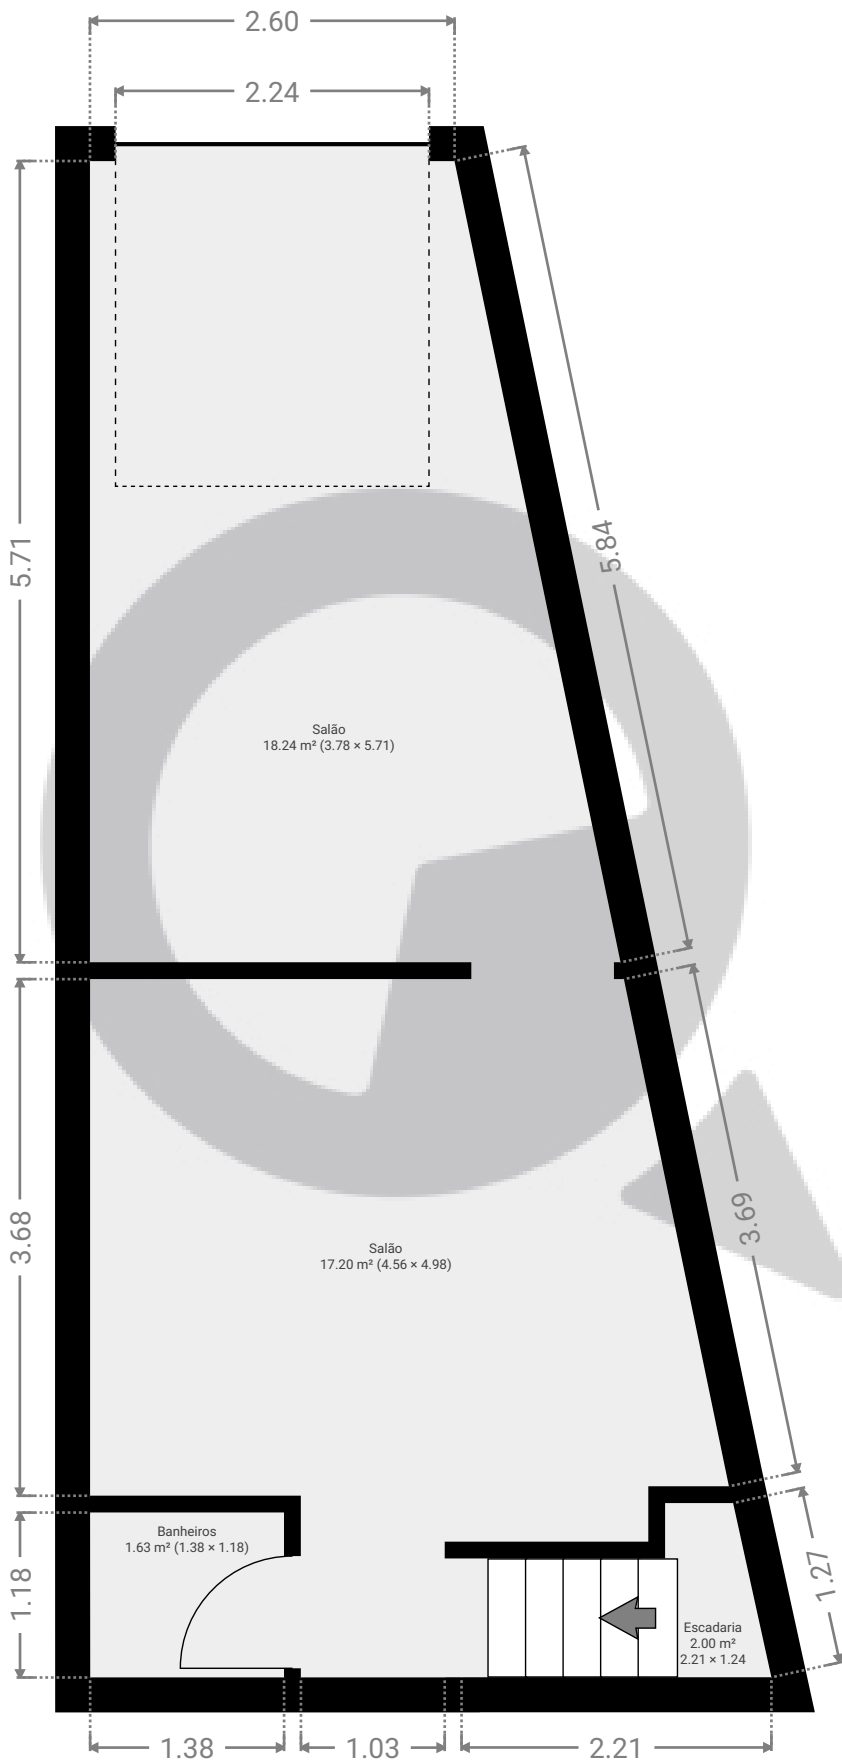

ESTA PLANTA É FORNECIDA SEM QUALQUER TIPO DE GARANTIA E PRECISÃO DE MEDIDAS.

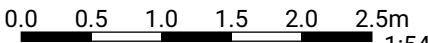


1:54

Page 1/2

Semi-Basamento

ÁREA TOTAL: 57.12 m² • ÁREA DE MORADIA: 57.12 m² • CÔMODOS: 2

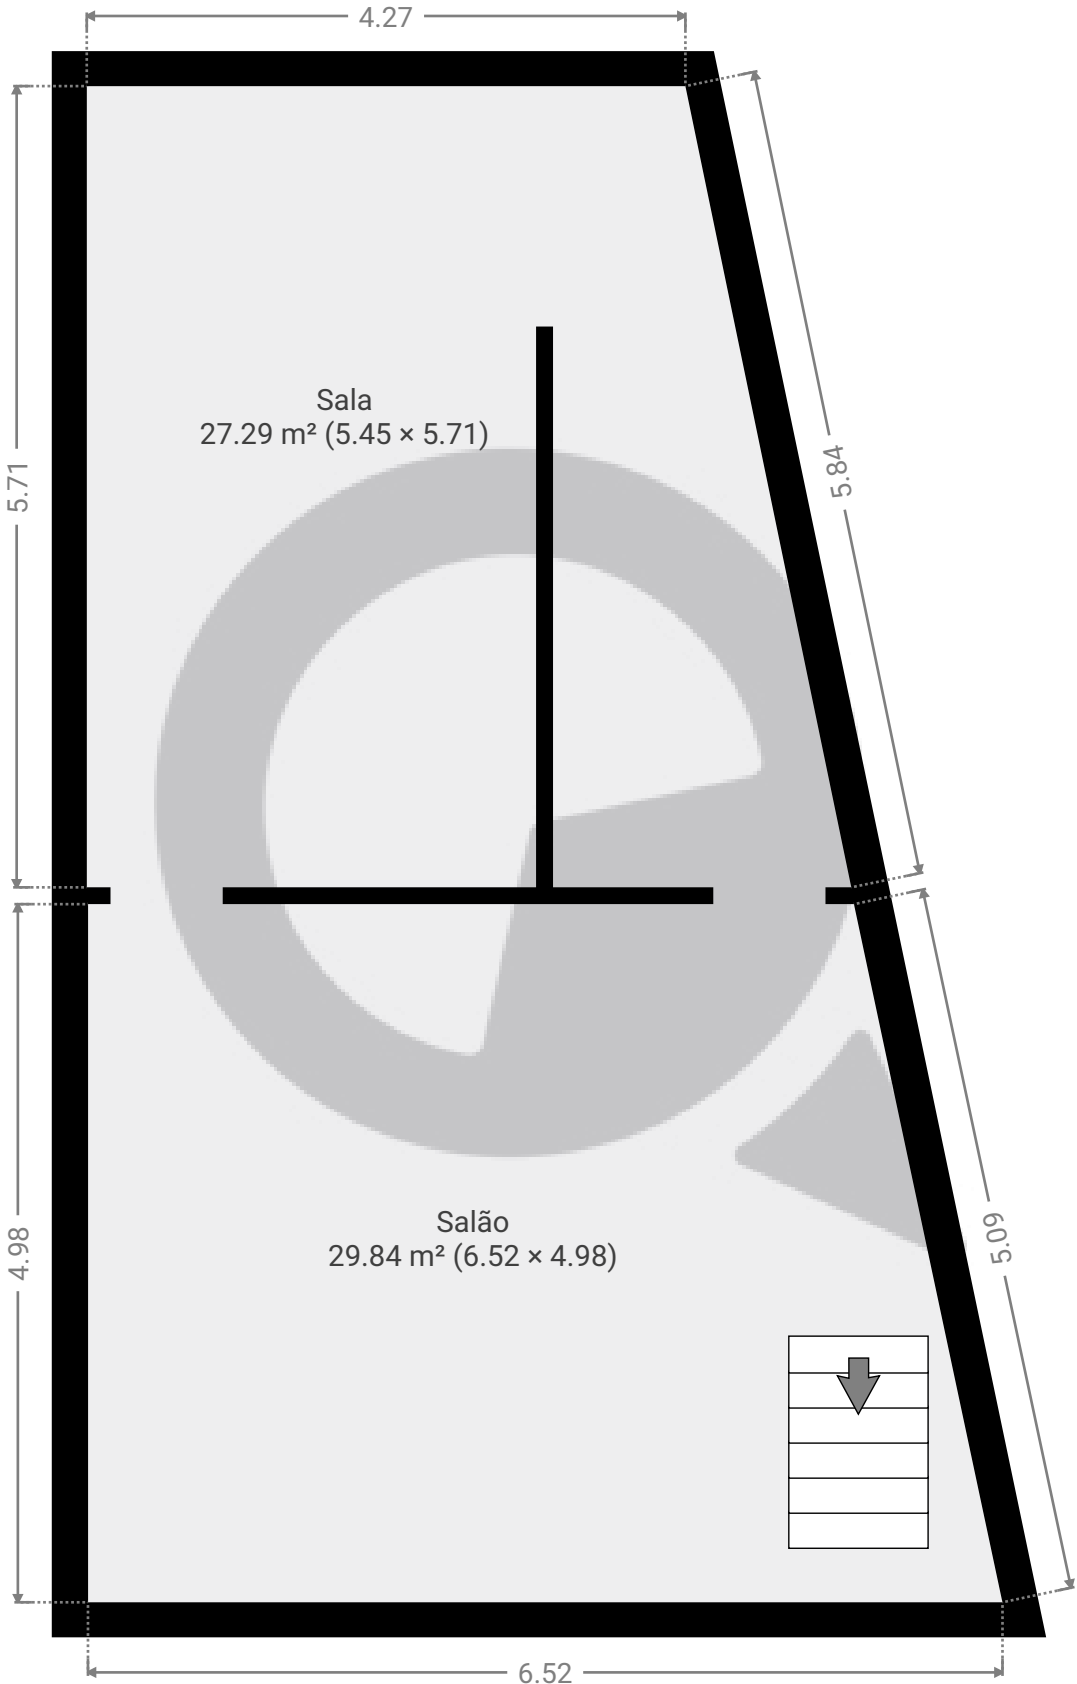

ESTA PLANTA É FORNECIDA SEM QUALQUER TIPO DE GARANTIA E PRECISÃO DE MEDIDAS.

0.0 0.5 1.0 1.5 2.0 2.5m
1:54
Page 2/2