


▼ 2º Piso

ÁREA TOTAL: 83.70 m² • ÁREA DE MORADIA: 83.70 m² • CÔMODOS: 5

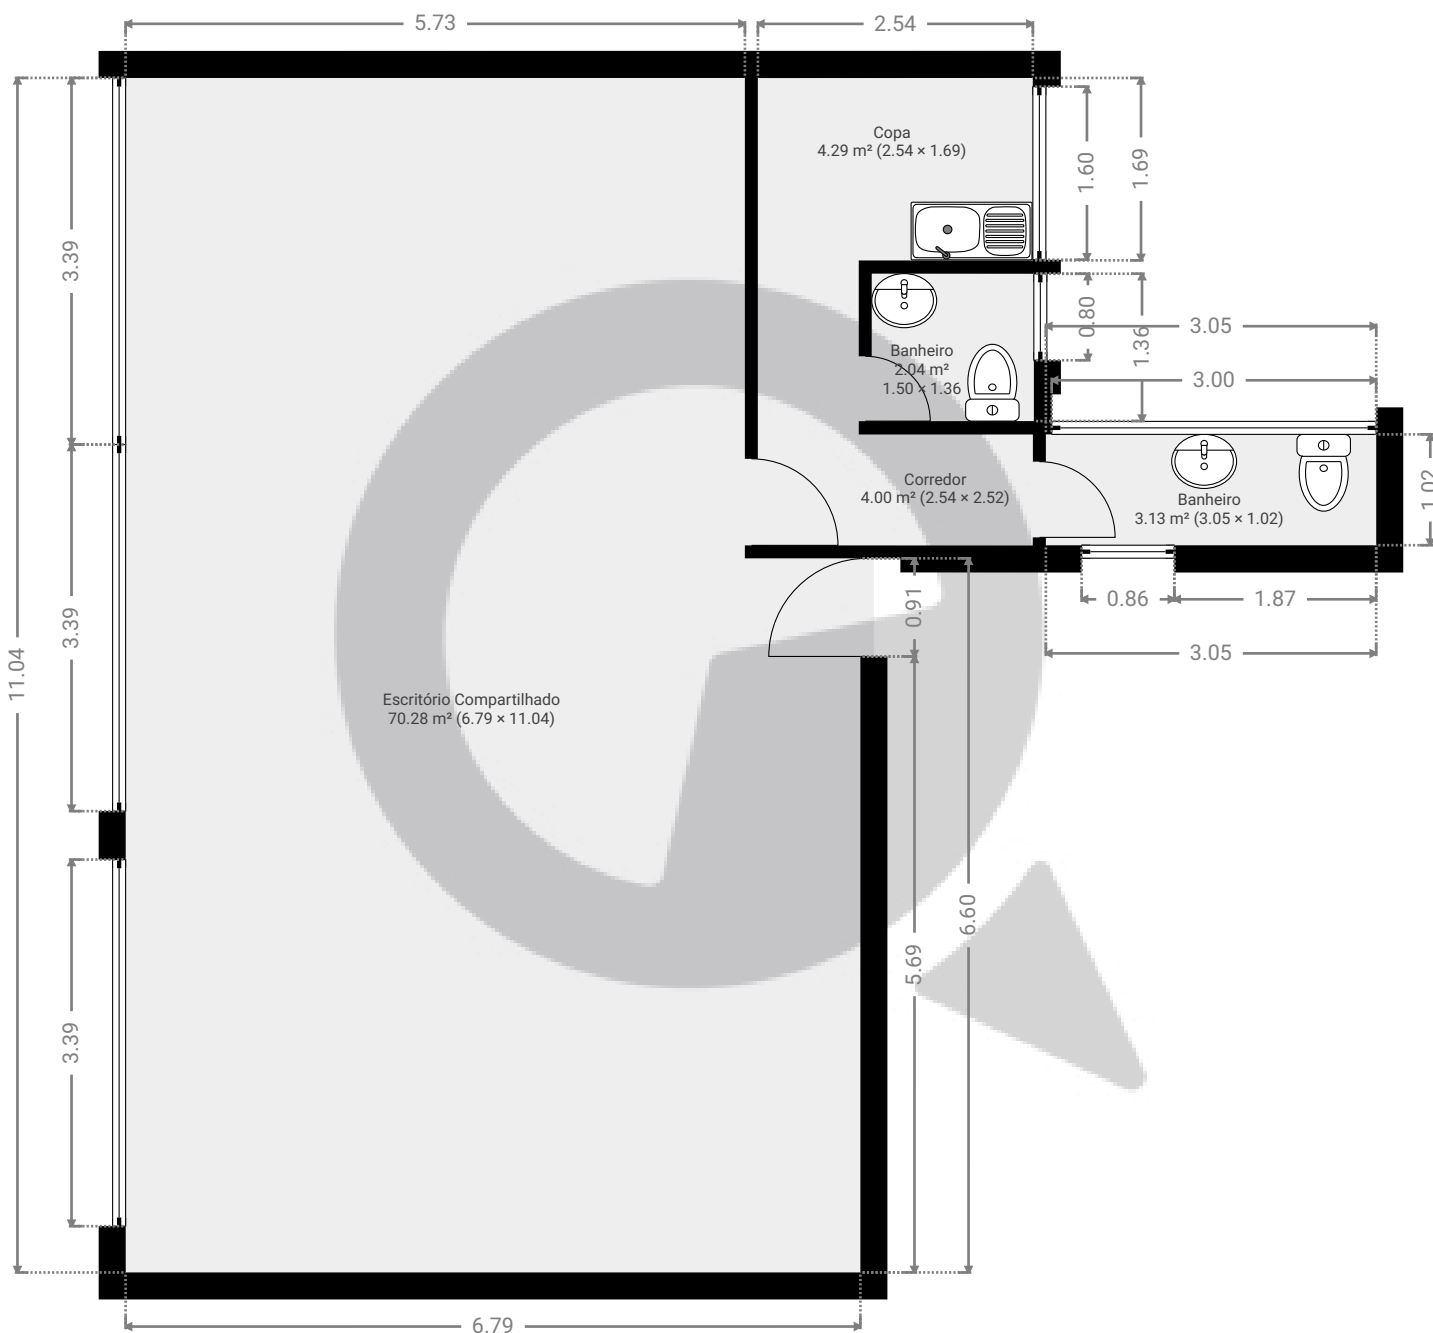

ESTA PLANTA É FORNECIDA SEM QUALQUER TIPO DE GARANTIA E PRECISÃO DE MEDIDAS.

0 1 2 3m
1:70

Page 1/1