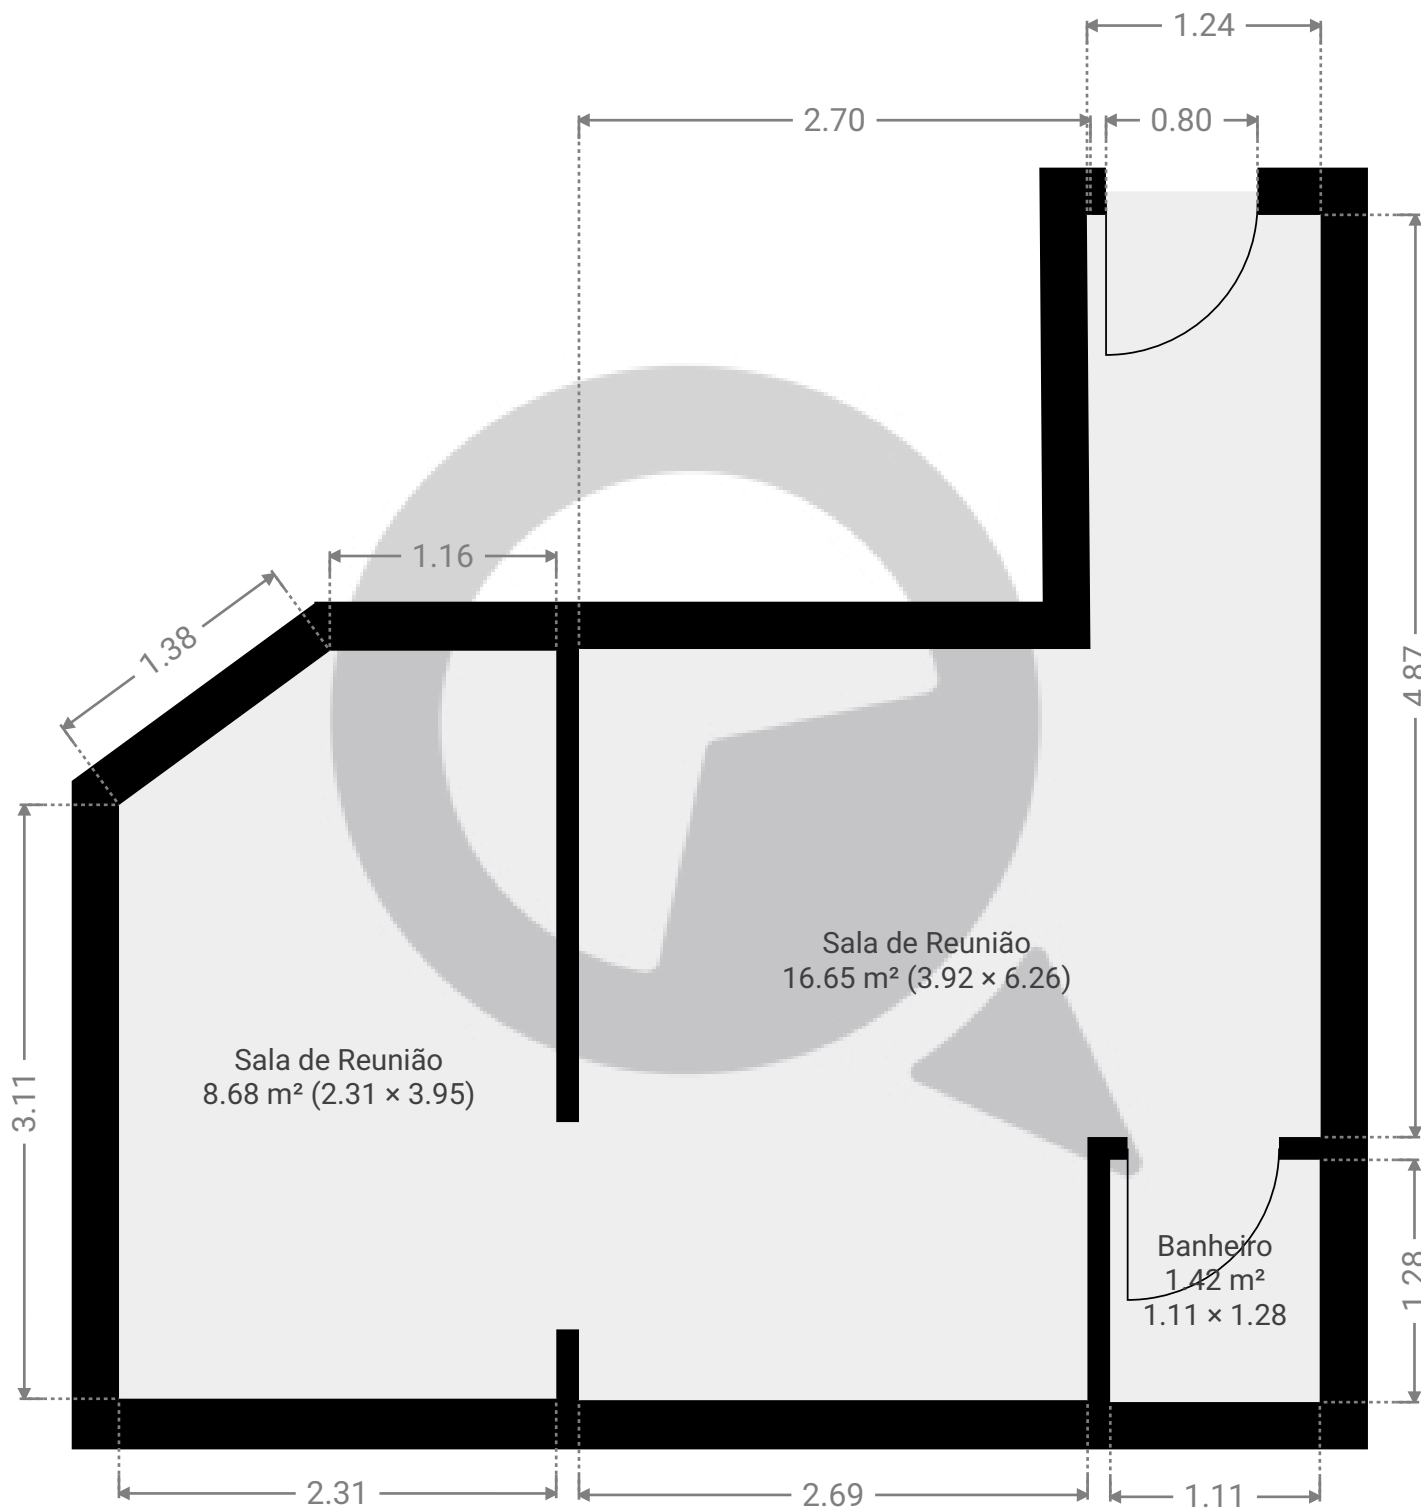


▼ 13º Piso

ÁREA TOTAL: 26.73 m² • ÁREA DE MORADIA: 26.73 m² • CÔMODOS: 3

ESTA PLANTA É FORNECIDA SEM QUALQUER TIPO DE GARANTIA E PRECISÃO DE MEDIDAS.

0.0 0.5 1.0 1.5m
1:40
Page 1/1