


▼ Andar Térreo

ÁREA TOTAL: 62.38 m<sup>2</sup> • ÁREA DE MORADIA: 62.38 m<sup>2</sup> • CÔMODOS: 6

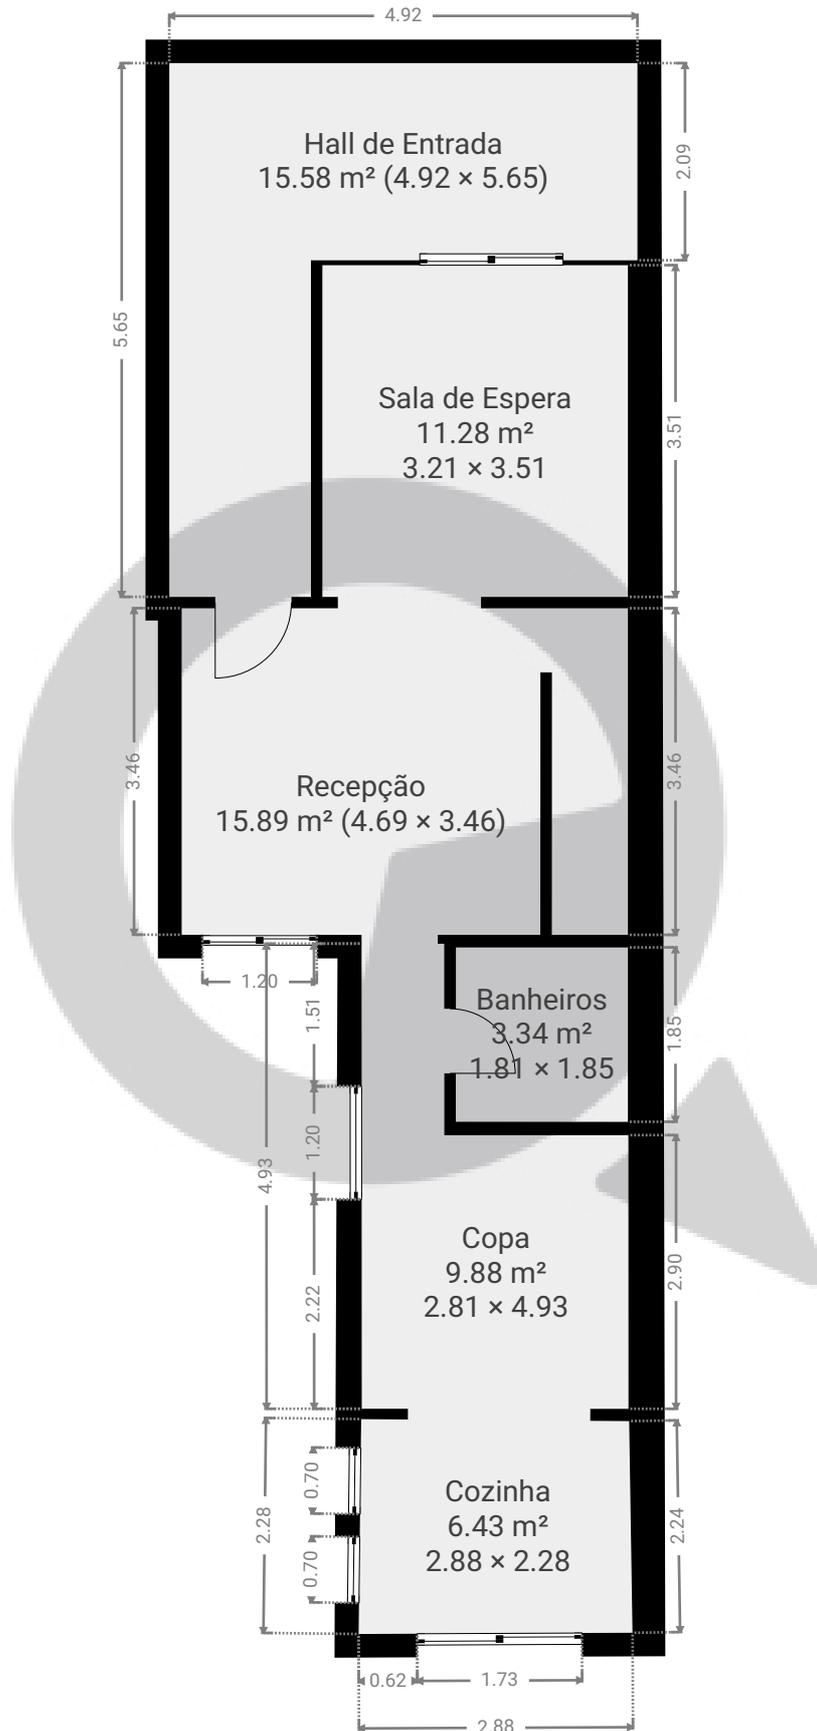


ESTA PLANTA É FORNECIDA SEM QUALQUER TIPO DE GARANTIA E PRECISÃO DE MEDIDAS.

0 1 2 3m  
1:80

Page 1/2

▼ Cave

ÁREA TOTAL: 52.07 m<sup>2</sup> • ÁREA DE MORADIA: 52.07 m<sup>2</sup> • CÔMODOS: 3

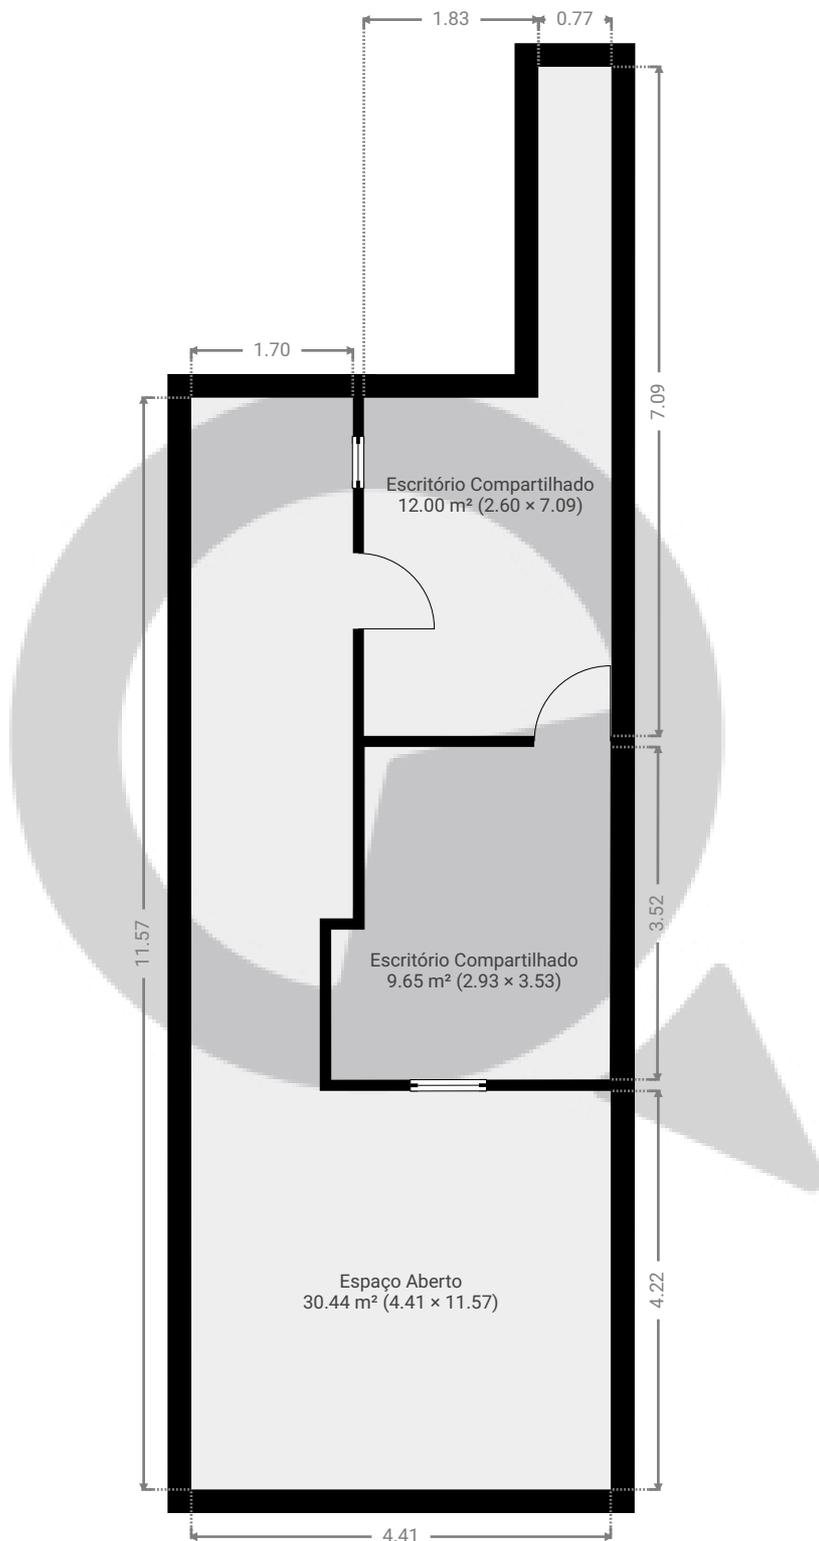

ESTA PLANTA É FORNECIDA SEM QUALQUER TIPO DE GARANTIA E PRECISÃO DE MEDIDAS.