



▼ Andar Térreo

ÁREA TOTAL: 99.86 m² • ÁREA DE MORADIA: 99.86 m² • CÔMODOS: 4

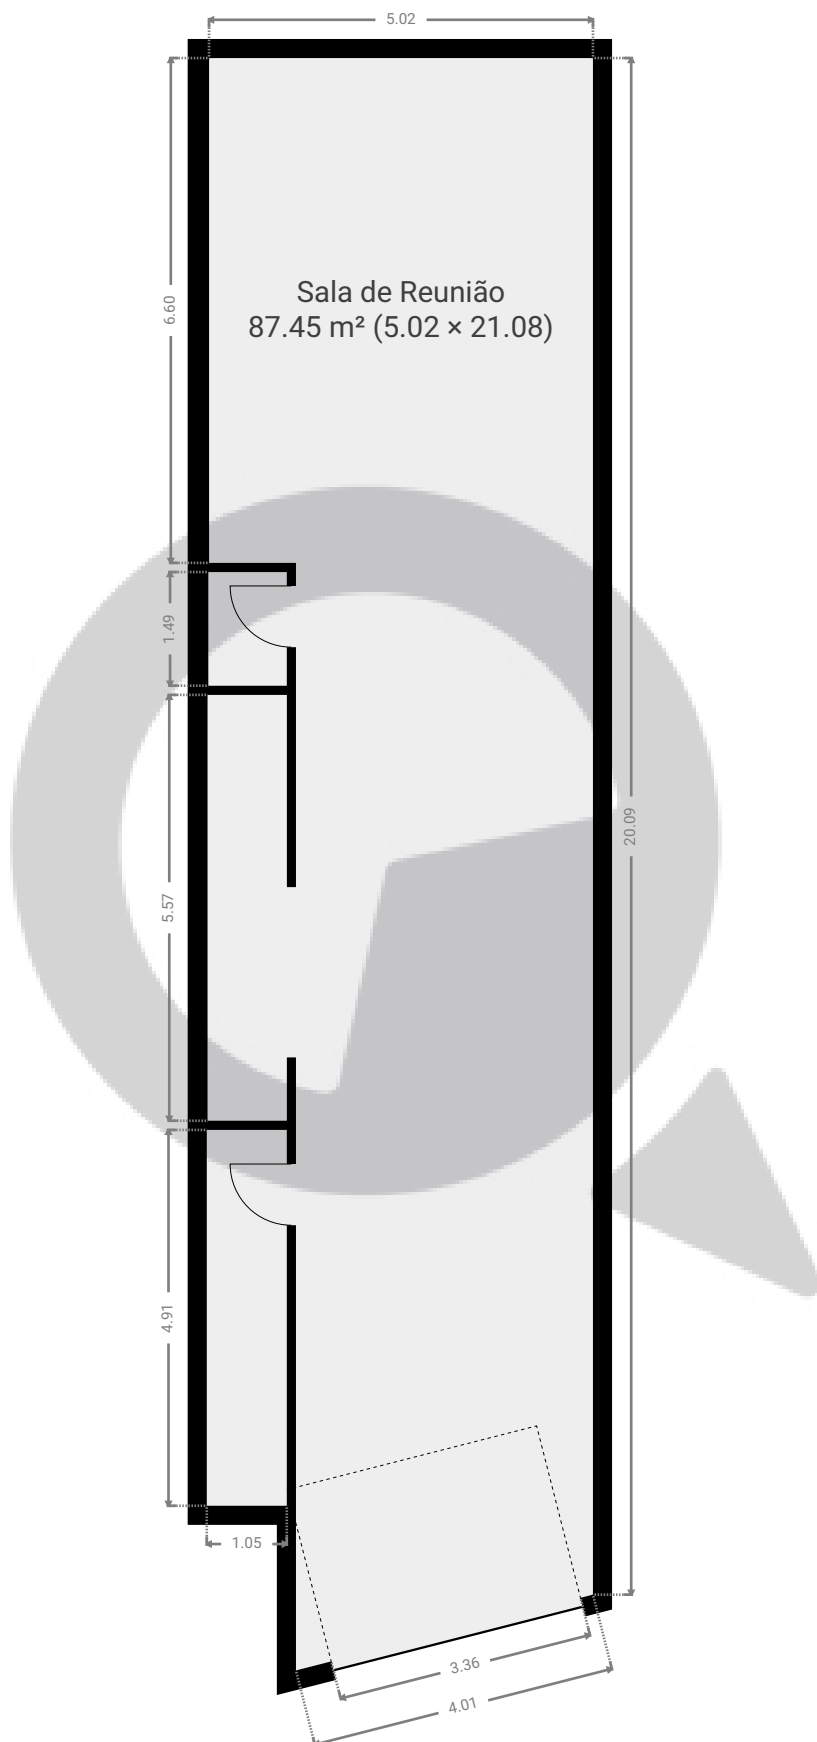

ESTA PLANTA É FORNECIDA SEM QUALQUER TIPO DE GARANTIA E PRECISÃO DE MEDIDAS.

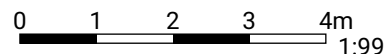

Page 1/1