


# Rua Antônio Paganini apartamento 1

ÁREA TOTAL: 80.54 m<sup>2</sup> • ÁREA DE MORADIA: 80.54 m<sup>2</sup> • PISOS: 1 • CÔMODOS: 8




## ▼ 2º Piso

ÁREA TOTAL: 80.54 m<sup>2</sup> • ÁREA DE MORADIA: 80.54 m<sup>2</sup> • CÔMODOS: 8

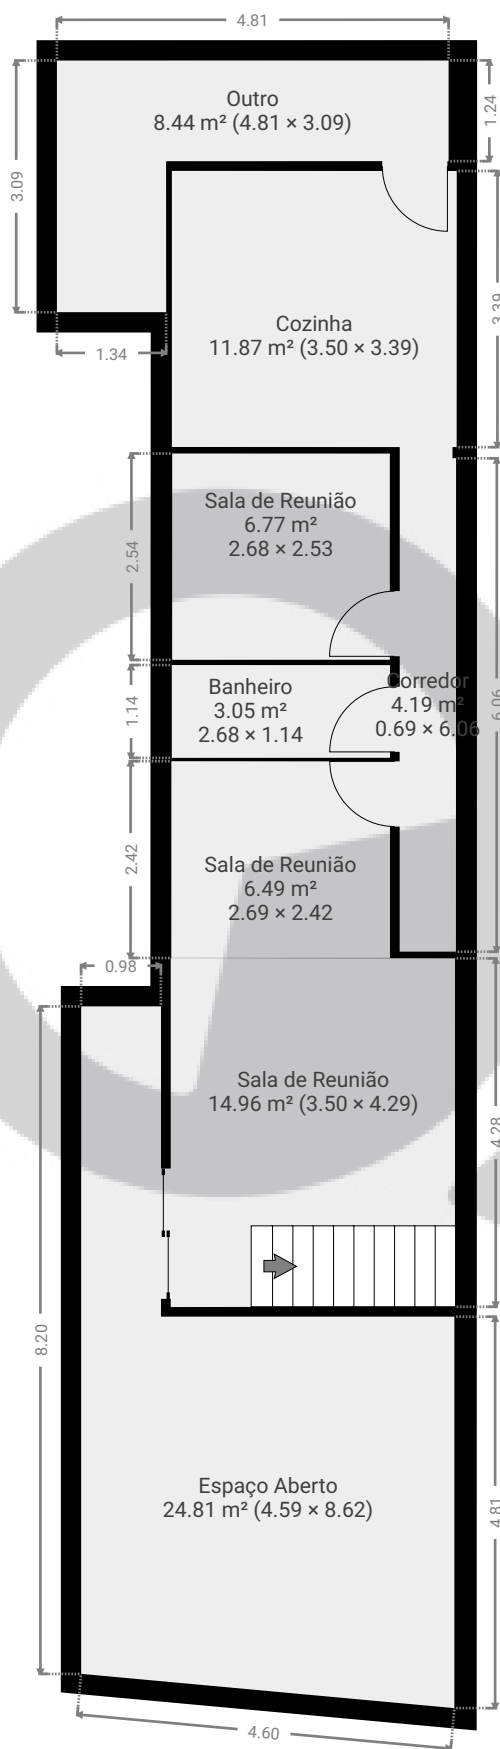

ESTA PLANTA É FORNECIDA SEM QUALQUER TIPO DE GARANTIA E PRECISÃO DE MEDIDAS.

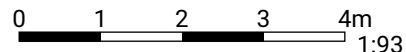

1:93

Page 1/1