

# Rua barao de iguape, 360


Rua Barão de Iguape 360, 01507-000, São Paulo, BR

ÁREA TOTAL: 446.71 m<sup>2</sup> • ÁREA DE MORADIA: 446.71 m<sup>2</sup> • PISOS: 1 • CÔMODOS: 3



## ▼ 3º Piso

ÁREA TOTAL: 446.71 m<sup>2</sup> • ÁREA DE MORADIA: 446.71 m<sup>2</sup> • CÔMODOS: 3

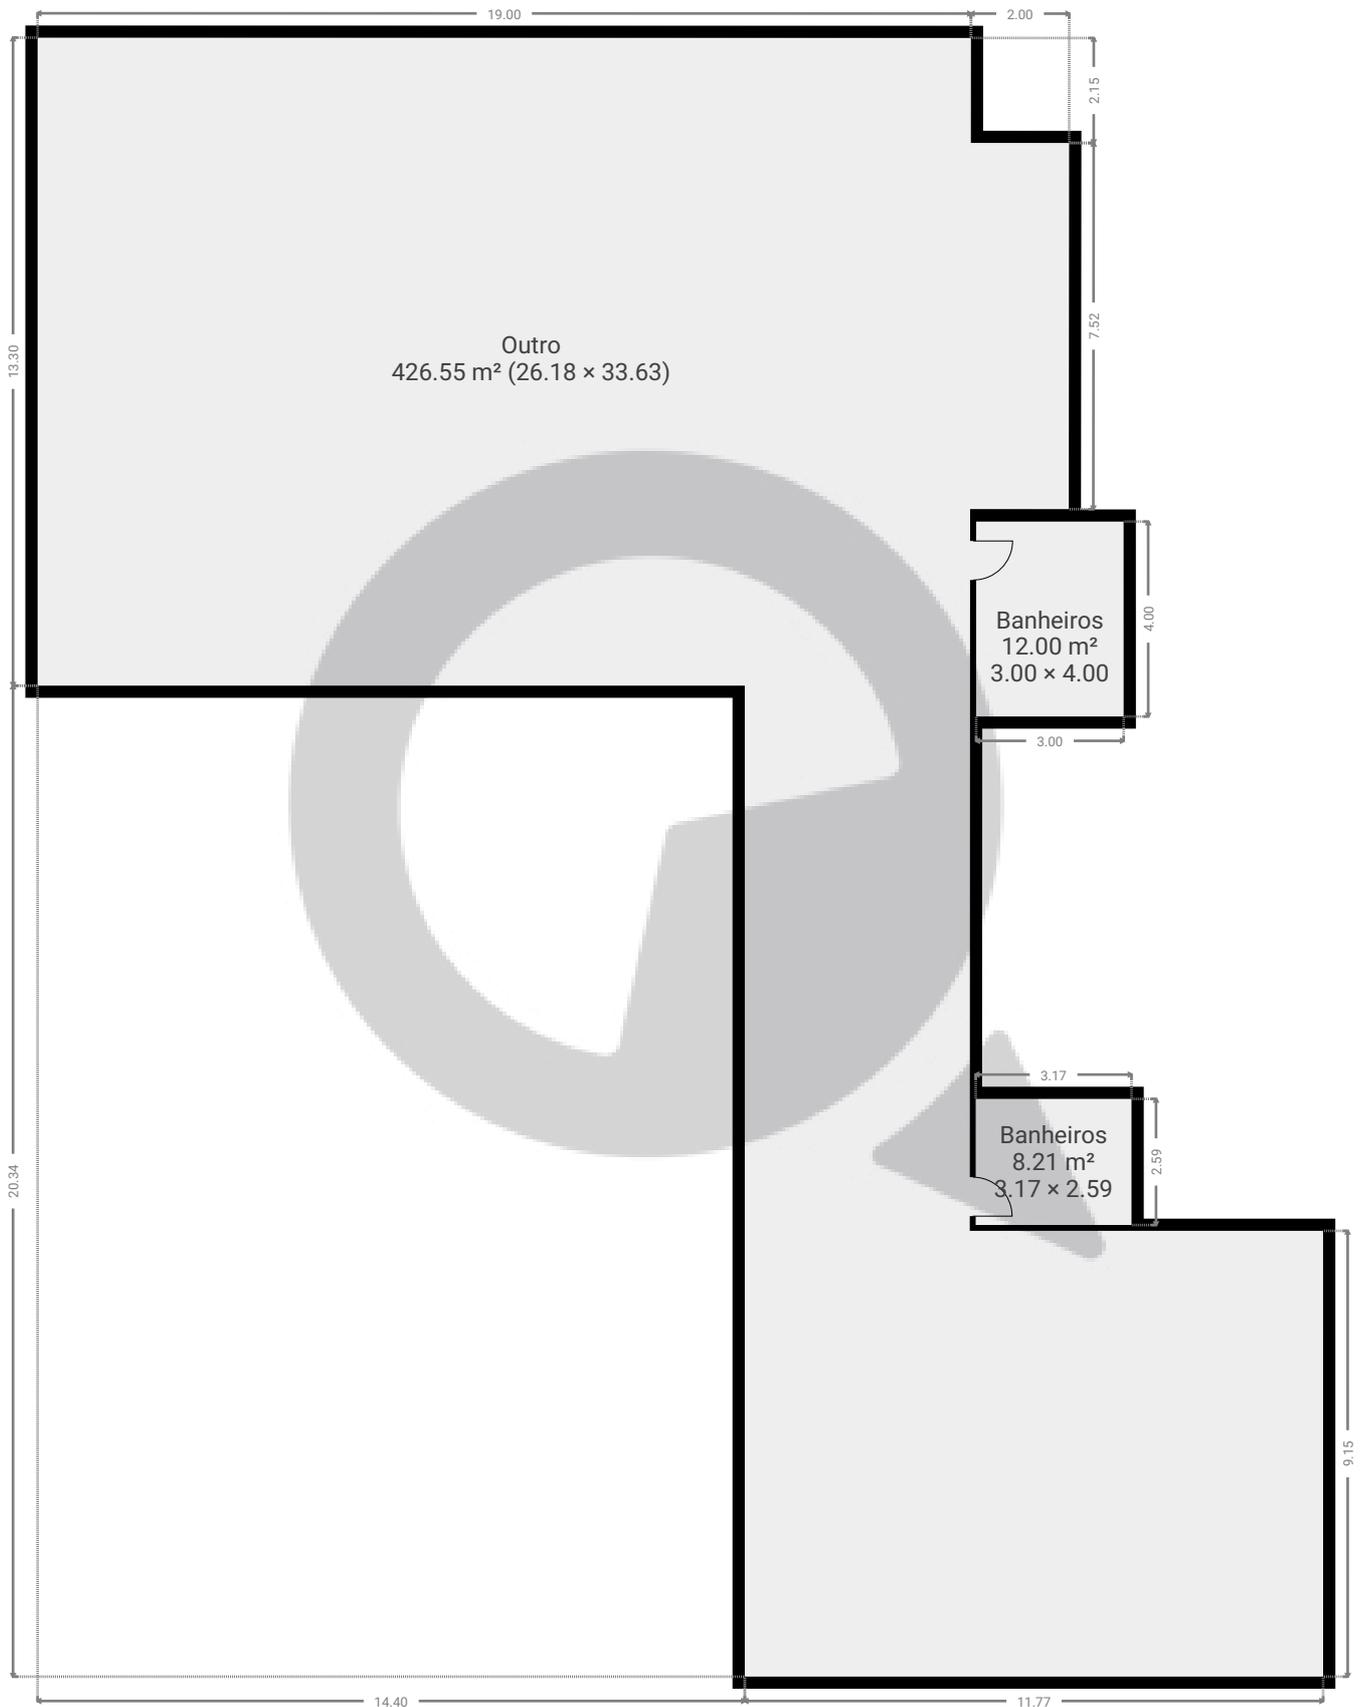

ESTA PLANTA É FORNECIDA SEM QUALQUER TIPO DE GARANTIA E PRECISÃO DE MEDIDAS.

0 2 4 6m 1:155  
Page 1/1