


Rua da Graça, 708

Rua da Graça 708, 01125-000, São Paulo, BR
ÁREA TOTAL: 82.71 m² • ÁREA DE MORADIA: 82.71 m² • PISOS: 1 • CÔMODOS: 3



▼ Andar Térreo

ÁREA TOTAL: 82.71 m² • ÁREA DE MORADIA: 82.71 m² • CÔMODOS: 3

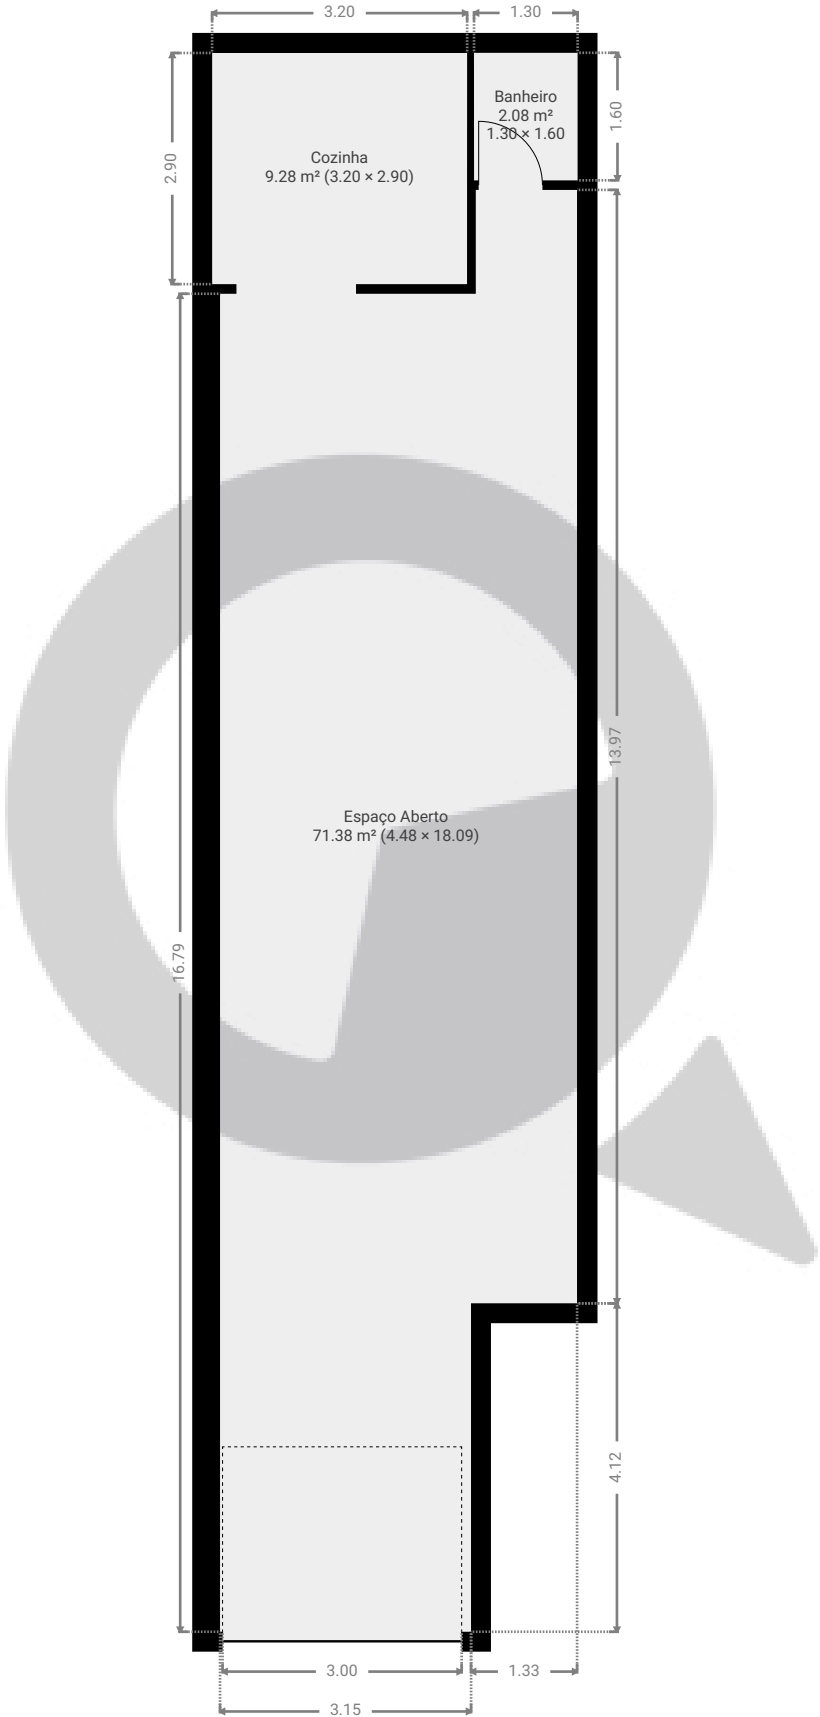

ESTA PLANTA É FORNECIDA SEM QUALQUER TIPO DE GARANTIA E PRECISÃO DE MEDIDAS.

