



▼ Andar Térreo

ÁREA TOTAL: 18.20 m² • ÁREA DE MORADIA: 18.20 m² • CÔMODOS: 2

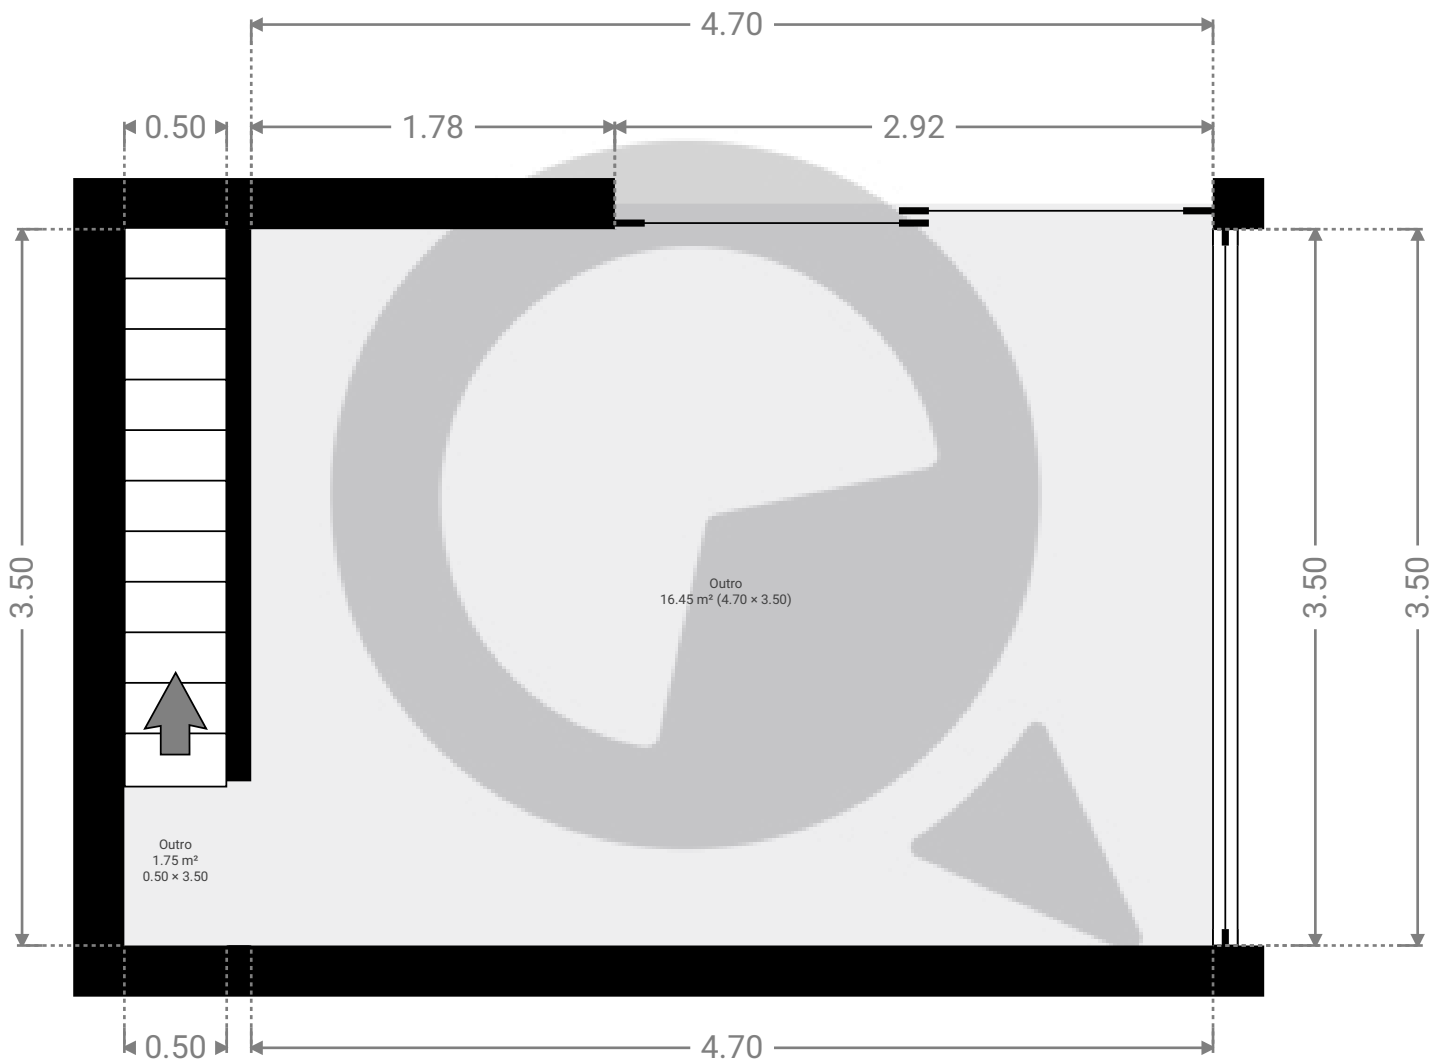


ESTA PLANTA É FORNECIDA SEM QUALQUER TIPO DE GARANTIA E PRECISÃO DE MEDIDAS.

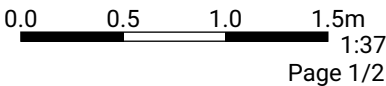

▼ 1º Piso

ÁREA TOTAL: 17.99 m² • ÁREA DE MORADIA: 17.99 m² • CÔMODOS: 3

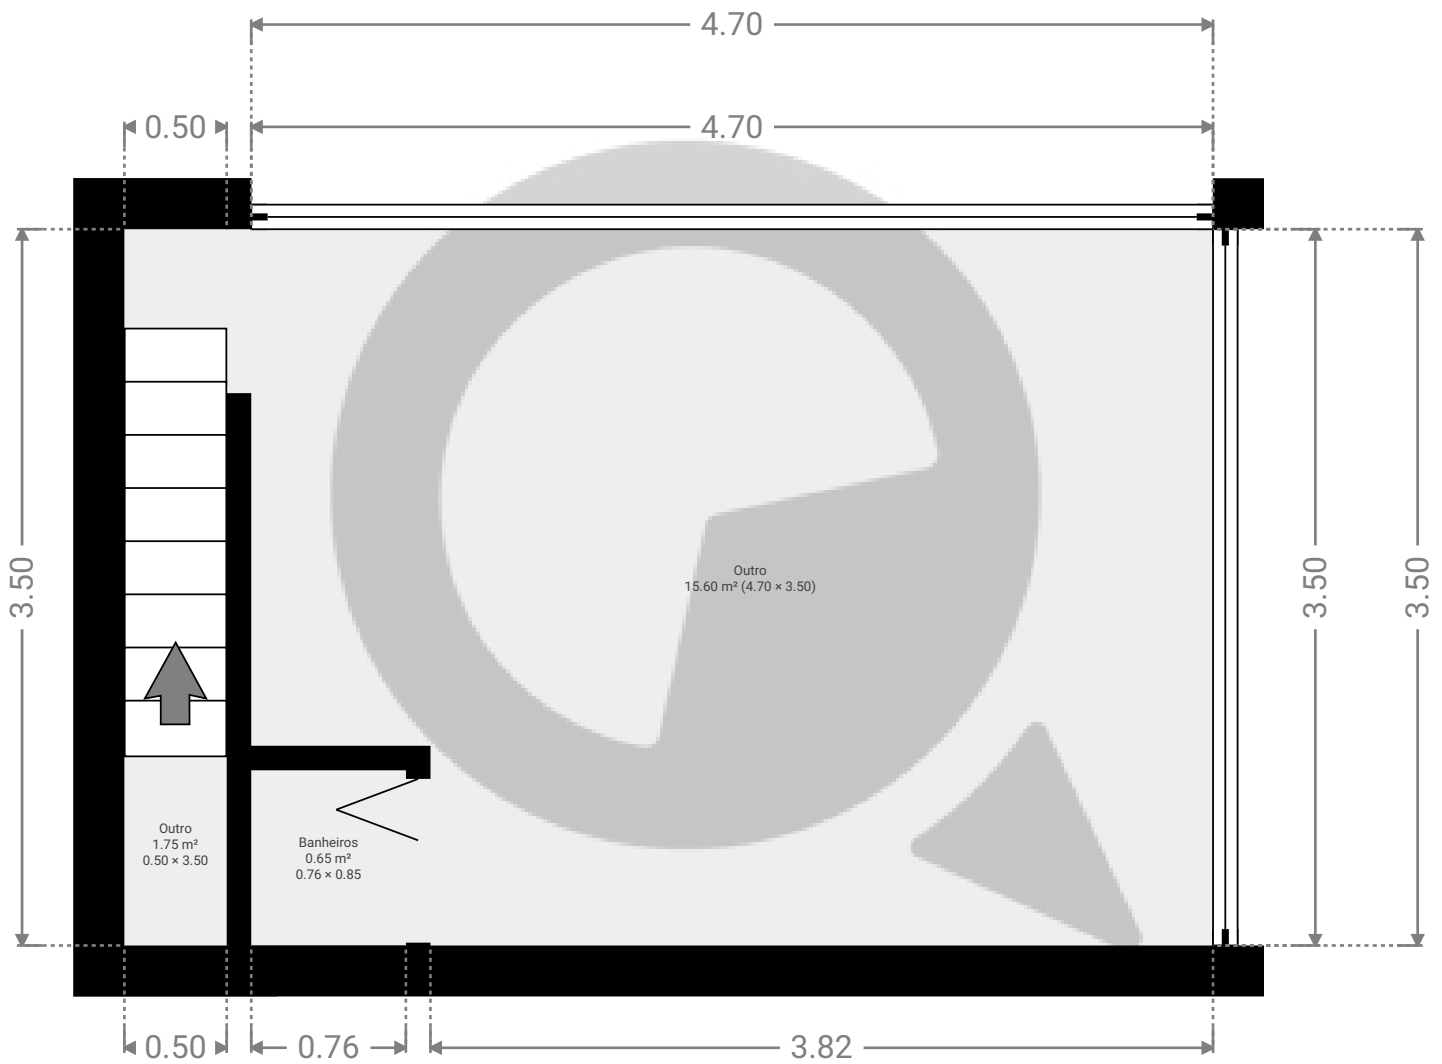

ESTA PLANTA É FORNECIDA SEM QUALQUER TIPO DE GARANTIA E PRECISÃO DE MEDIDAS.

0.0 0.5 1.0 1.5m
1:37
Page 2/2