


▼ 2º Piso

ÁREA TOTAL: 334.03 m² • ÁREA DE MORADIA: 334.03 m² • CÔMODOS: 8

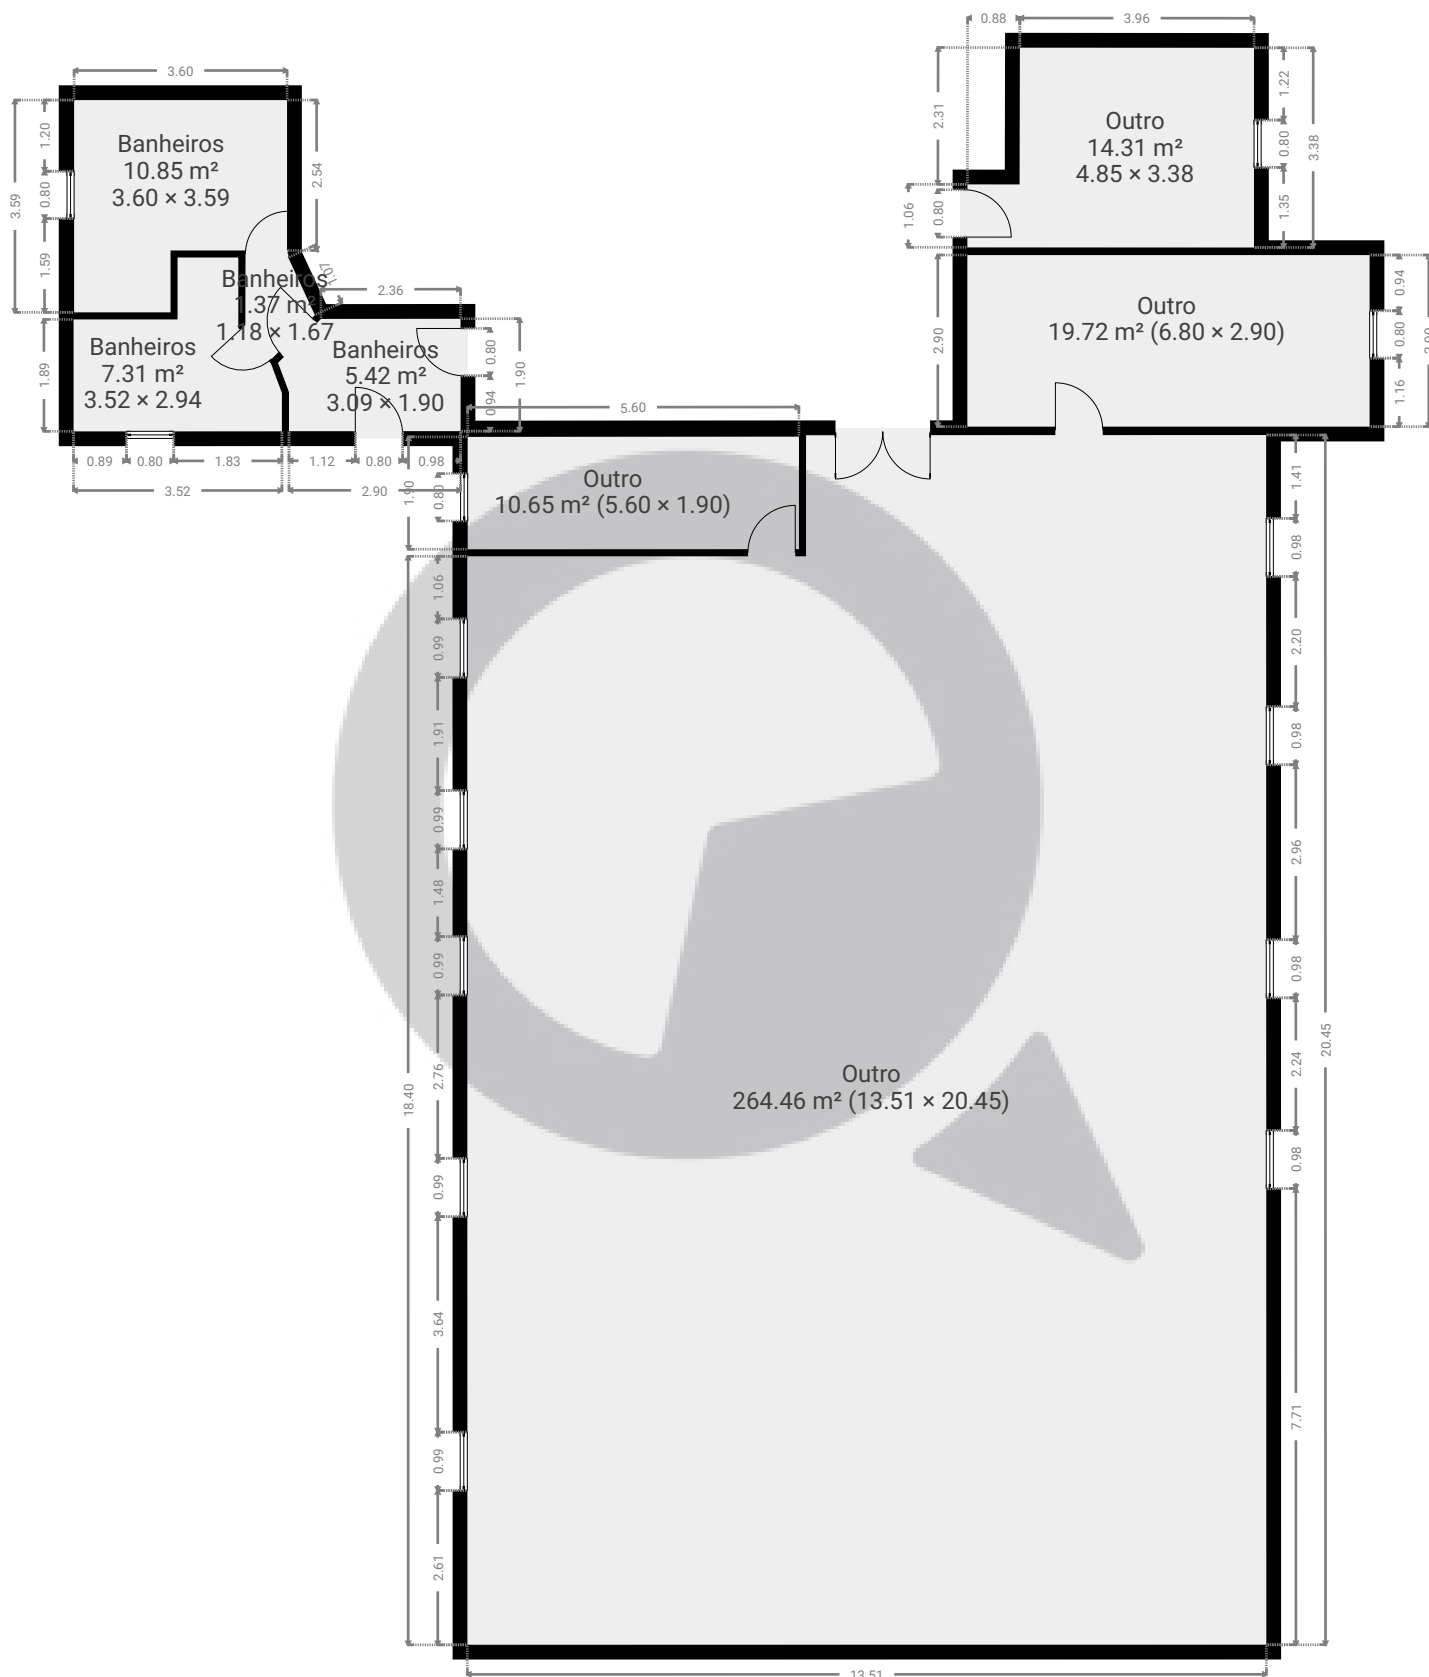

ESTA PLANTA É FORNECIDA SEM QUALQUER TIPO DE GARANTIA E PRECISÃO DE MEDIDAS.

0 2 4 6m
1:128
Page 1/1