


▼ Andar Térreo

ÁREA TOTAL: 44.67 m² • ÁREA DE MORADIA: 41.41 m² • CÔMODOS: 3

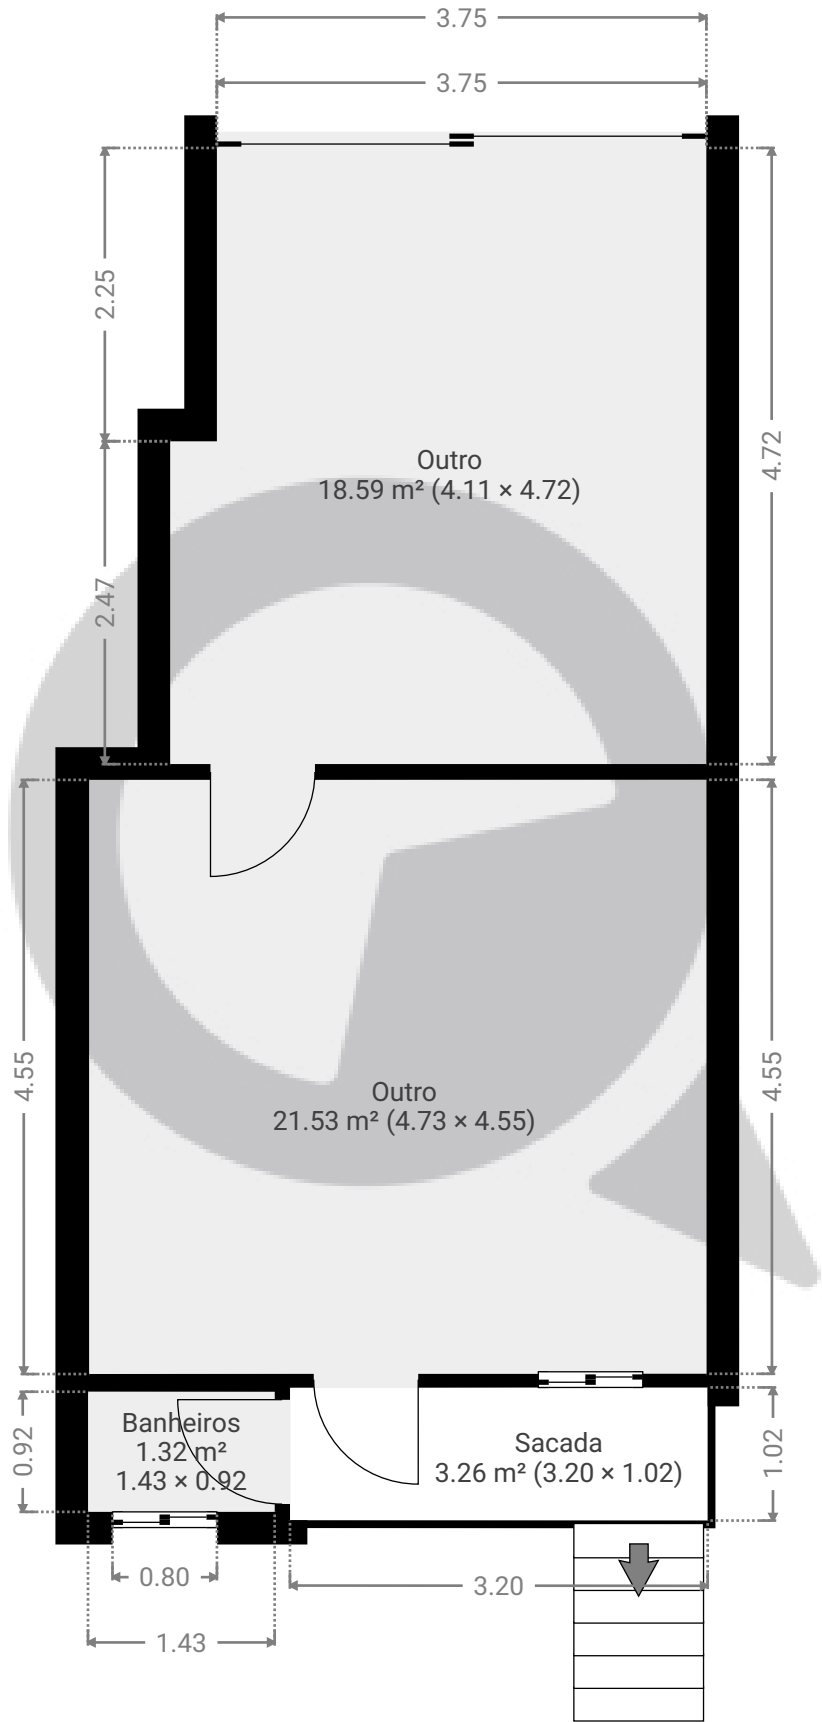

▼ Cave

ÁREA TOTAL: 55.11 m² • ÁREA DE MORADIA: 55.11 m² • CÔMODOS: 1

