


▼ 1º Piso

ÁREA TOTAL: 35.13 m<sup>2</sup> · ÁREA DE MORADIA: 35.13 m<sup>2</sup> · CÔMODOS: 1

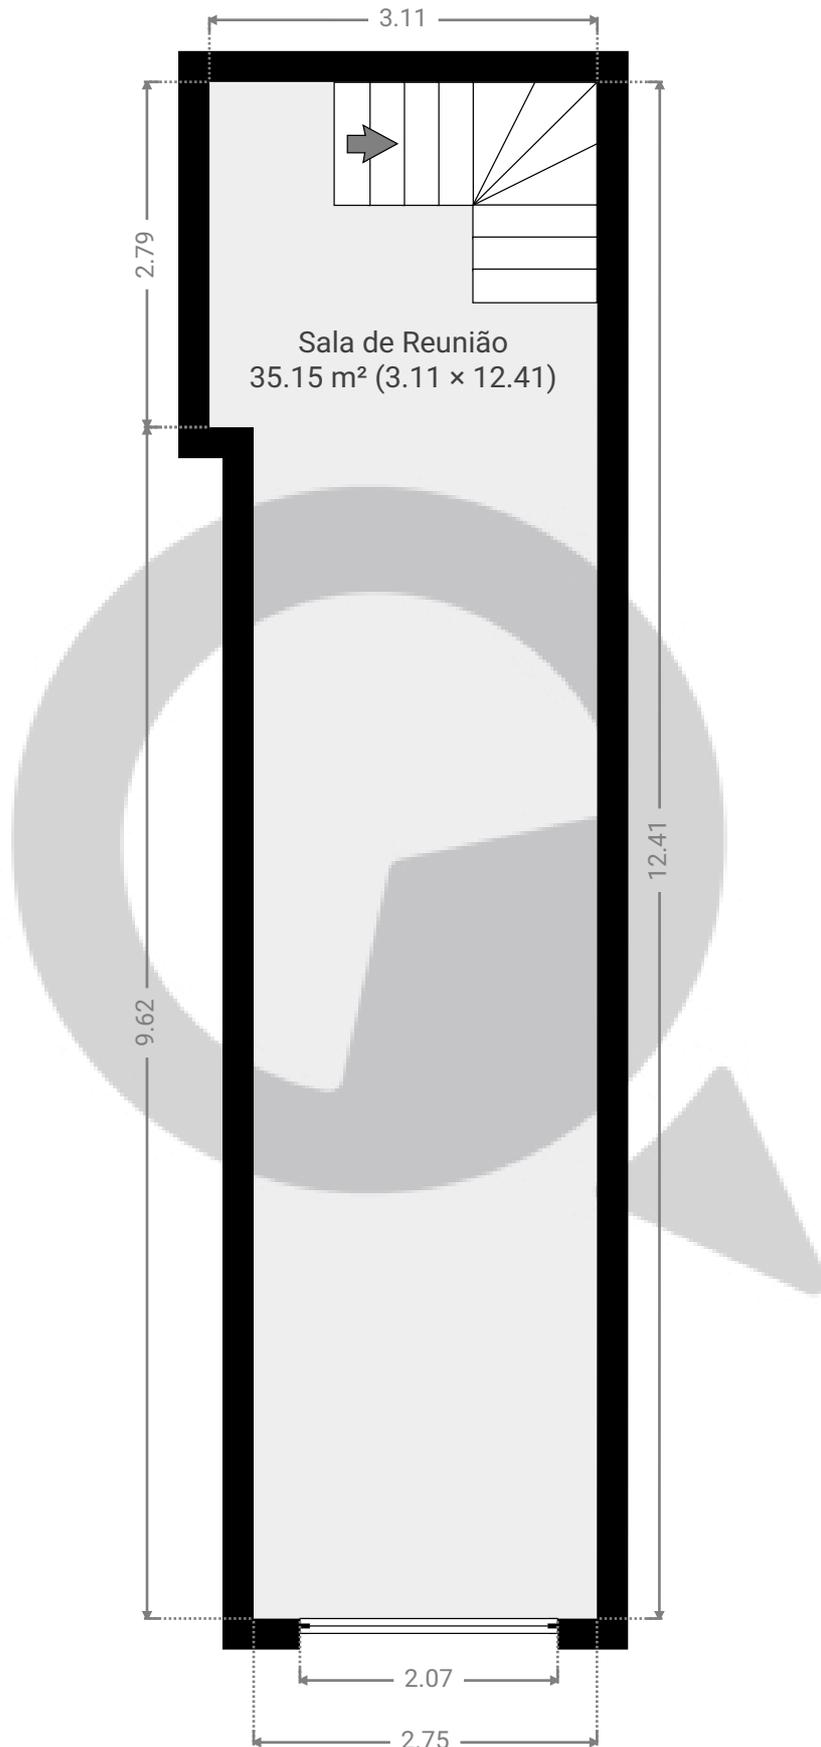

ESTA PLANTA É FORNECIDA SEM QUALQUER TIPO DE GARANTIA E PRECISÃO DE MEDIDAS.

0 1 2 3m  
1:61  
Page 1/1