



▼ 1º Piso

ÁREA TOTAL: 53.38 m<sup>2</sup> · ÁREA DE MORADIA: 49.23 m<sup>2</sup> · CÔMODOS: 5

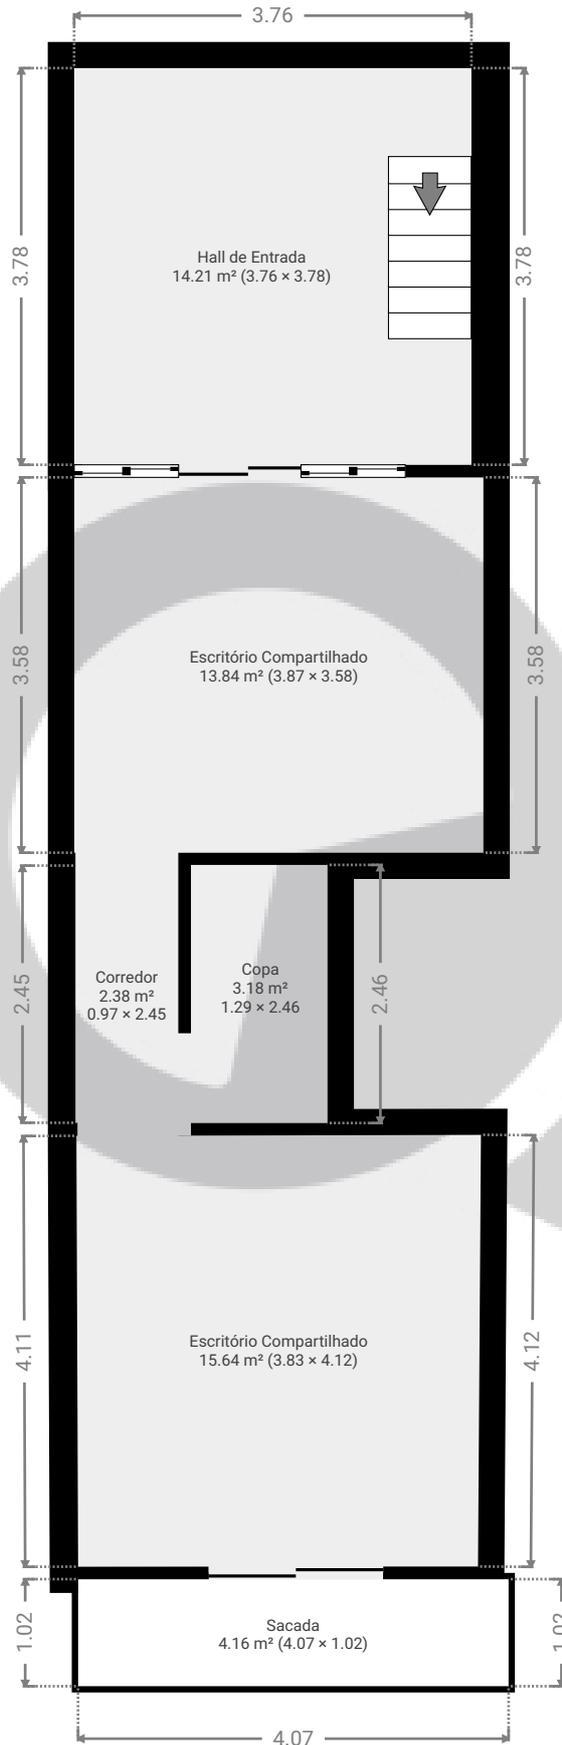

ESTA PLANTA É FORNECIDA SEM QUALQUER TIPO DE GARANTIA E PRECISÃO DE MEDIDAS.

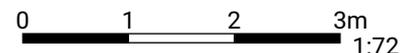

1:72

Page 1/1