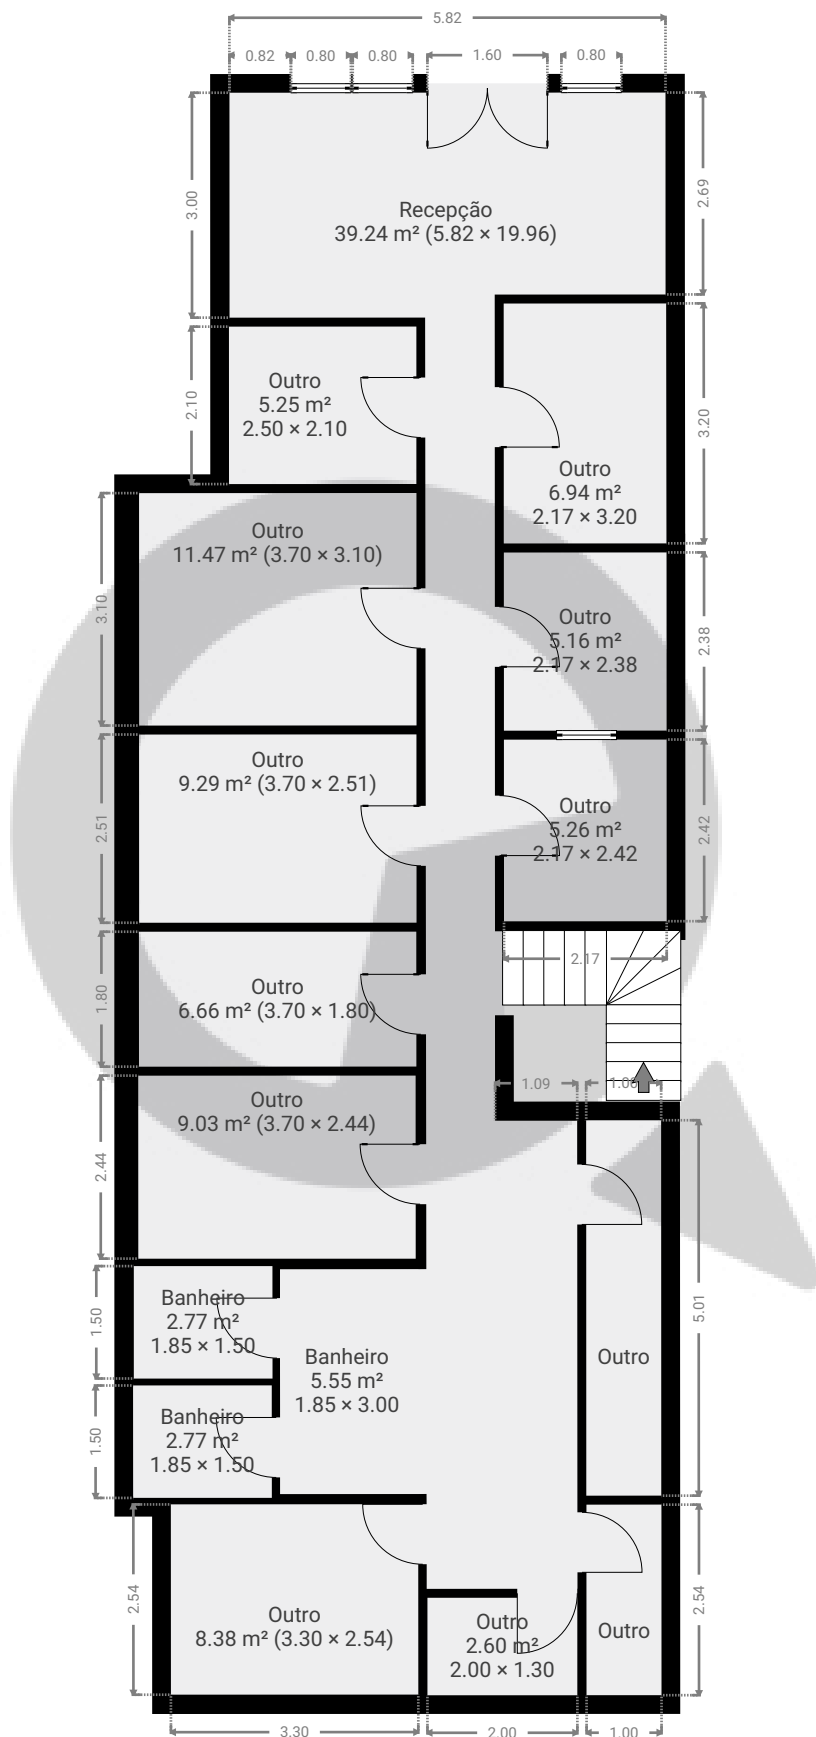


▼ Andar Térreo


ÁREA TOTAL: 127.81 m² • ÁREA DE MORADIA: 127.81 m² • CÔMODOS: 16

ESTA PLANTA É FORNECIDA SEM QUALQUER TIPO DE GARANTIA E PRECISÃO DE MEDIDAS.

0 1 2 3 4m
1:101
Page 1/3

▼ Andar térreo superior

ÁREA TOTAL: 40.17 m² • ÁREA DE MORADIA: 40.17 m² • CÔMODOS: 5

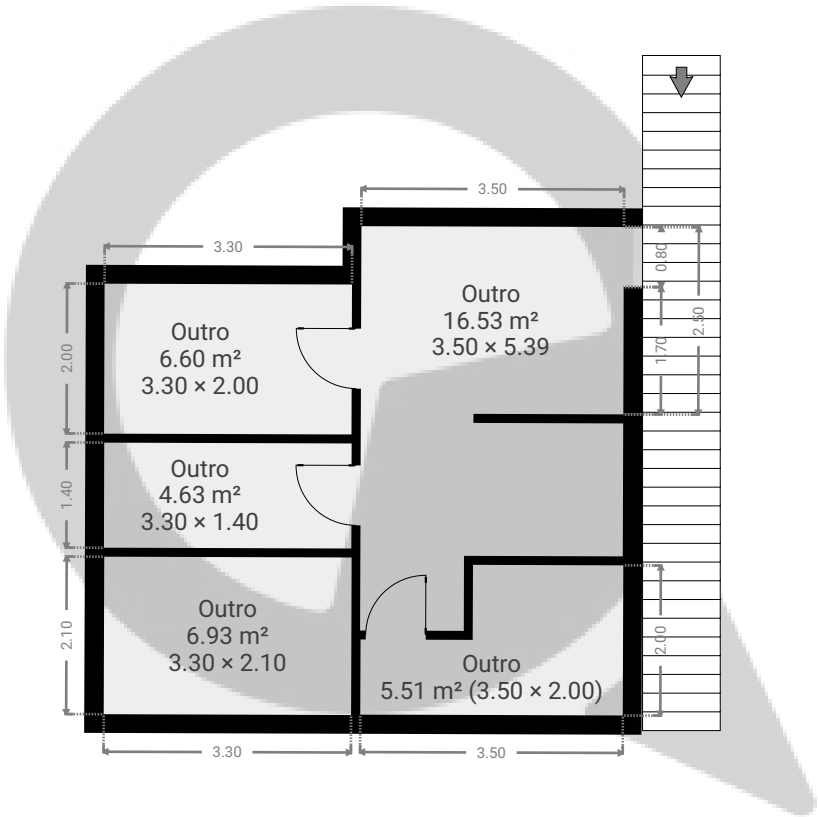


ESTA PLANTA É FORNECIDA SEM QUALQUER TIPO DE GARANTIA E PRECISÃO DE MEDIDAS.

0 1 2 3 4m
1:101
Page 2/3

▼ 1º Piso

ÁREA TOTAL: 109.83 m² • ÁREA DE MORADIA: 109.83 m² • CÔMODOS: 13

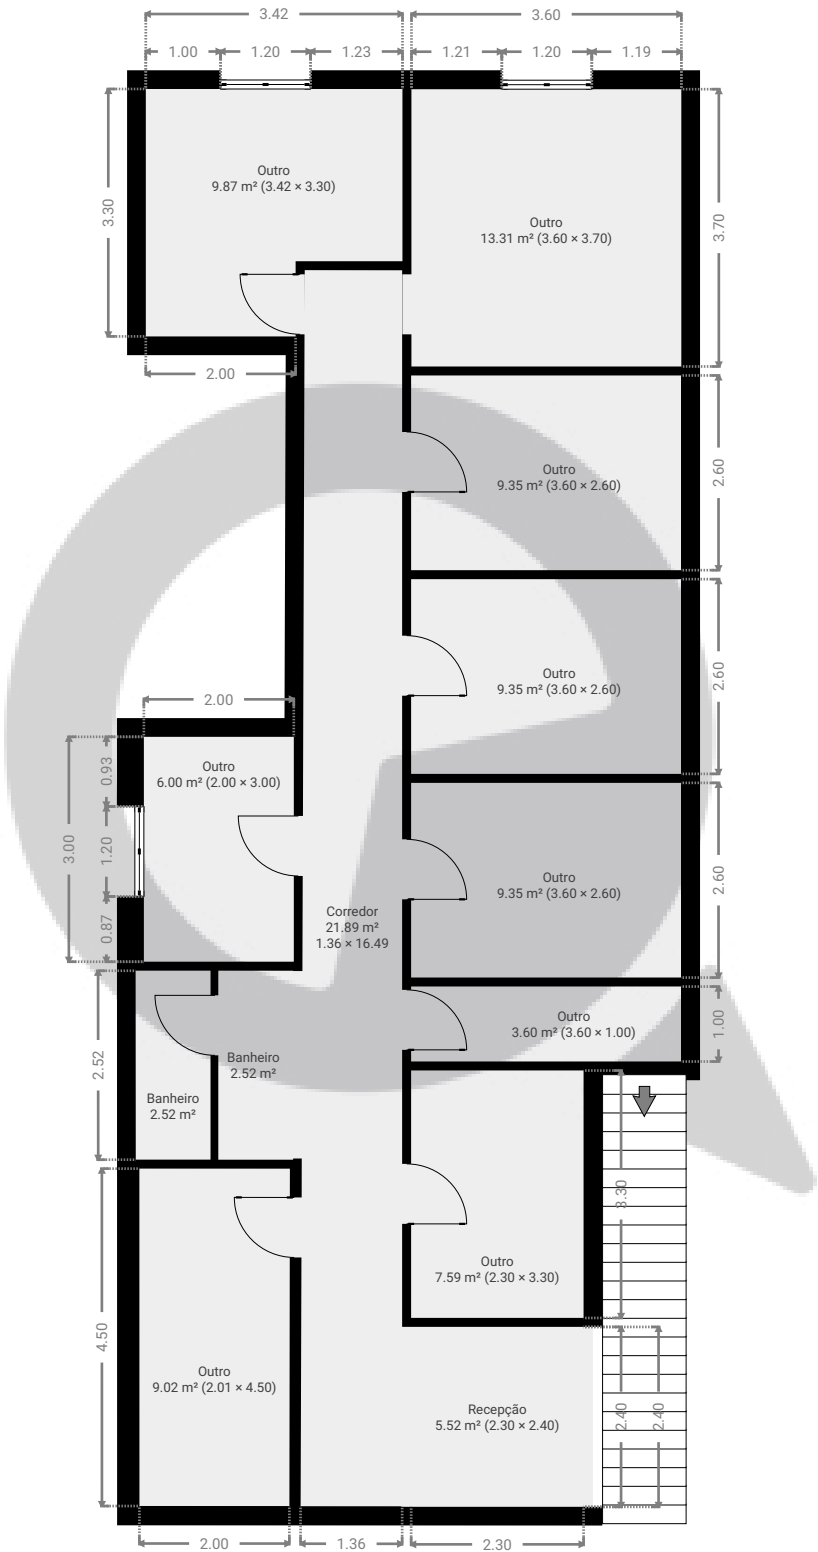

ESTA PLANTA É FORNECIDA SEM QUALQUER TIPO DE GARANTIA E PRECISÃO DE MEDIDAS.

