



▼ Andar Térreo

ÁREA TOTAL: 205.17 m² • ÁREA DE MORADIA: 187.27 m² • CÔMODOS: 21

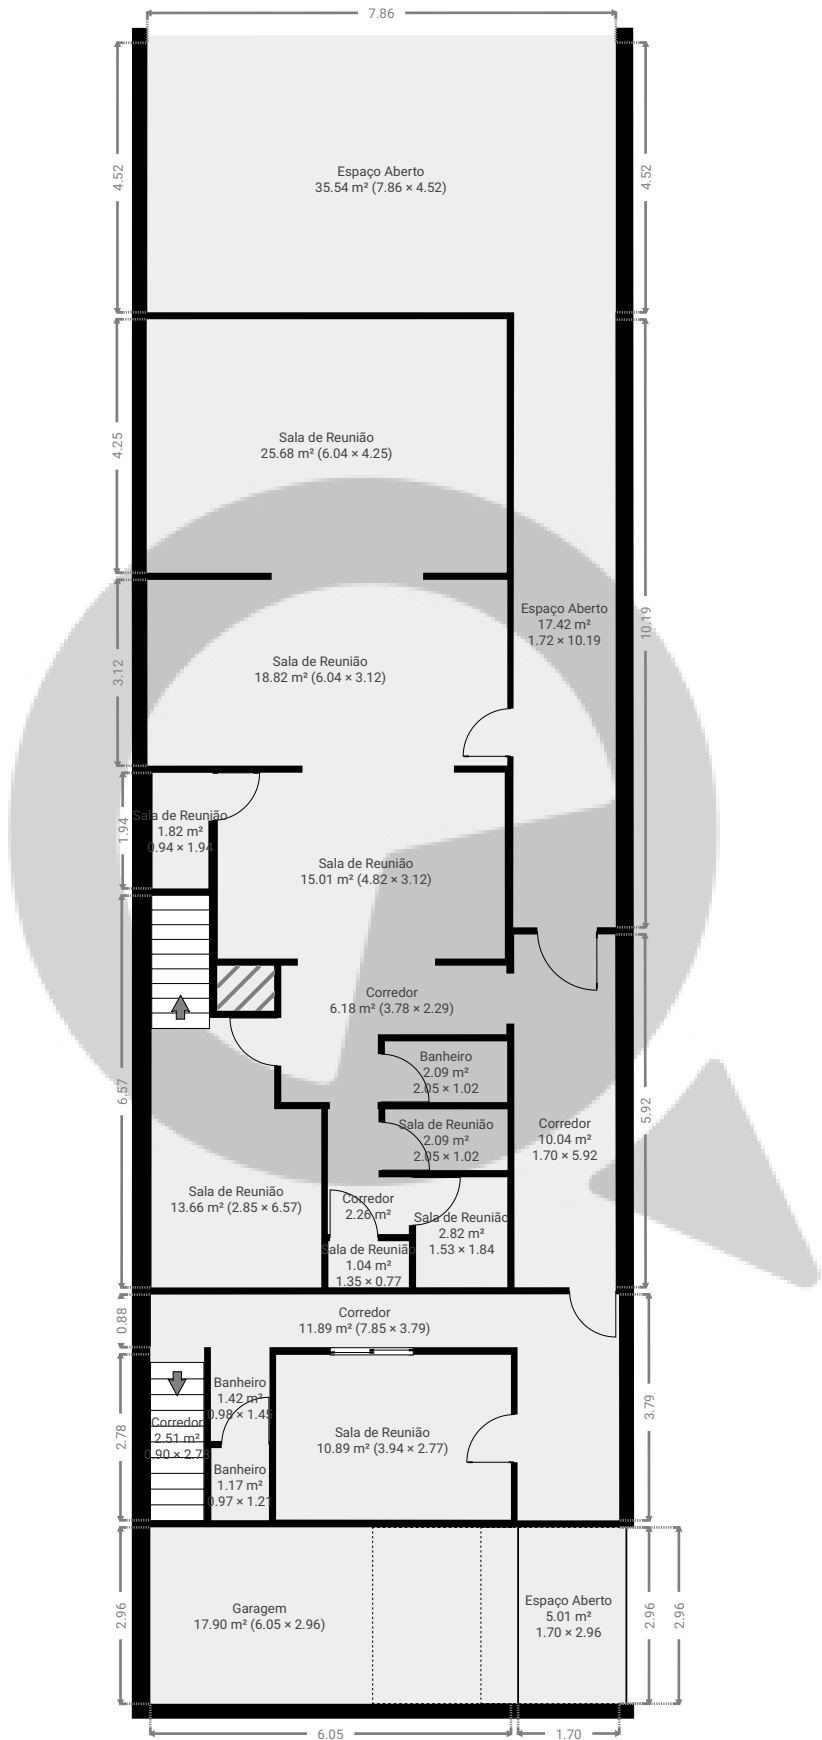


ESTA PLANTA É FORNECIDA SEM QUALQUER TIPO DE GARANTIA E PRECISÃO DE MEDIDAS.

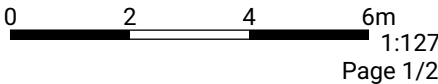

▼ 1º Piso

ÁREA TOTAL: 113.62 m² • ÁREA DE MORADIA: 113.62 m² • CÔMODOS: 10

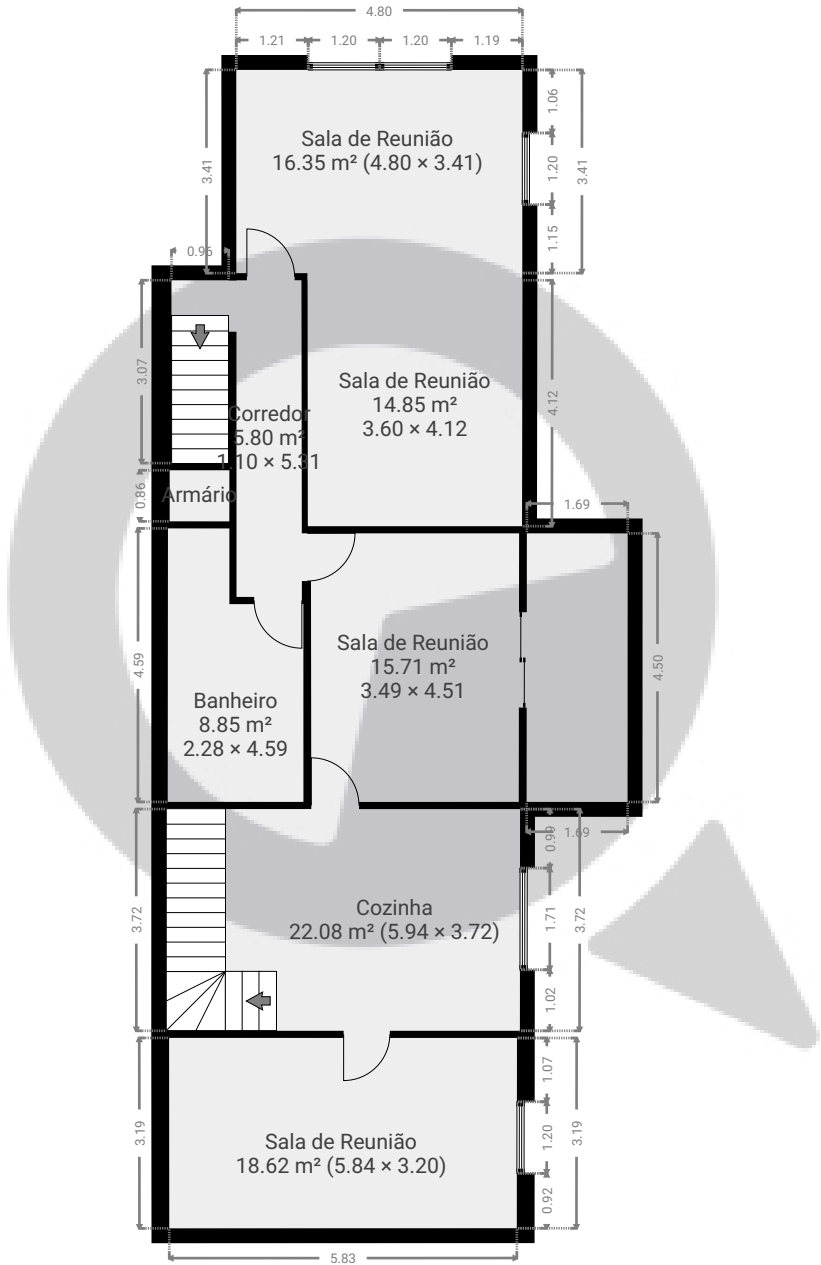

ESTA PLANTA É FORNECIDA SEM QUALQUER TIPO DE GARANTIA E PRECISÃO DE MEDIDAS.

