



▼ Andar Térreo

ÁREA TOTAL: 113.95 m² • ÁREA DE MORADIA: 113.95 m² • CÔMODOS: 7

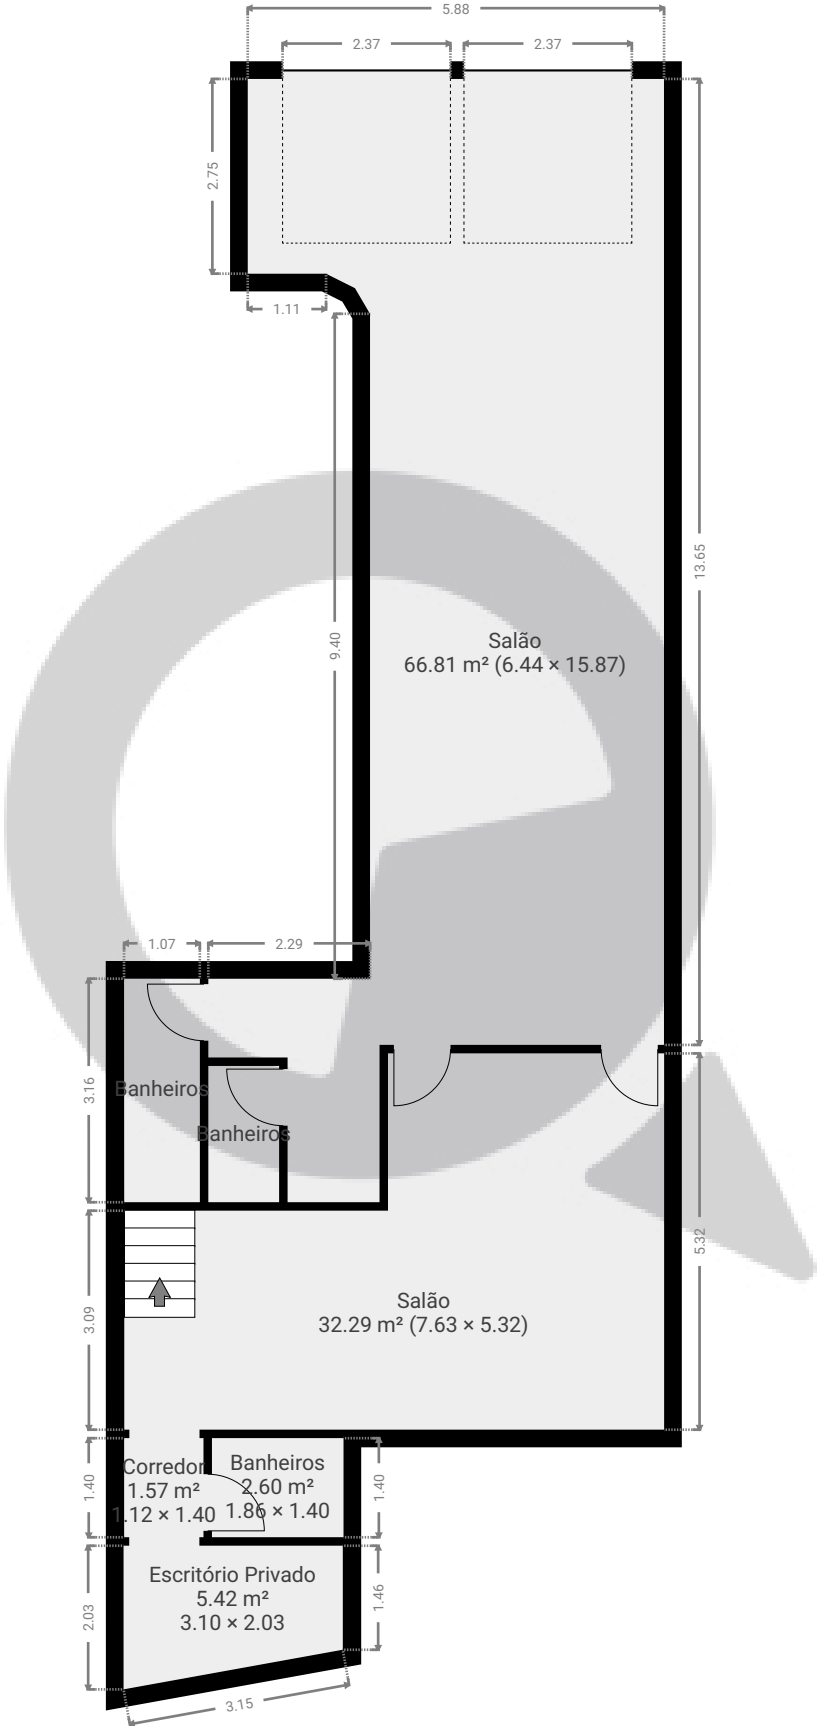


ESTA PLANTA É FORNECIDA SEM QUALQUER TIPO DE GARANTIA E PRECISÃO DE MEDIDAS.

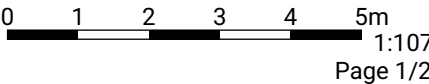

▼ 1º Piso

ÁREA TOTAL: 81.23 m² • ÁREA DE MORADIA: 81.23 m² • CÔMODOS: 5

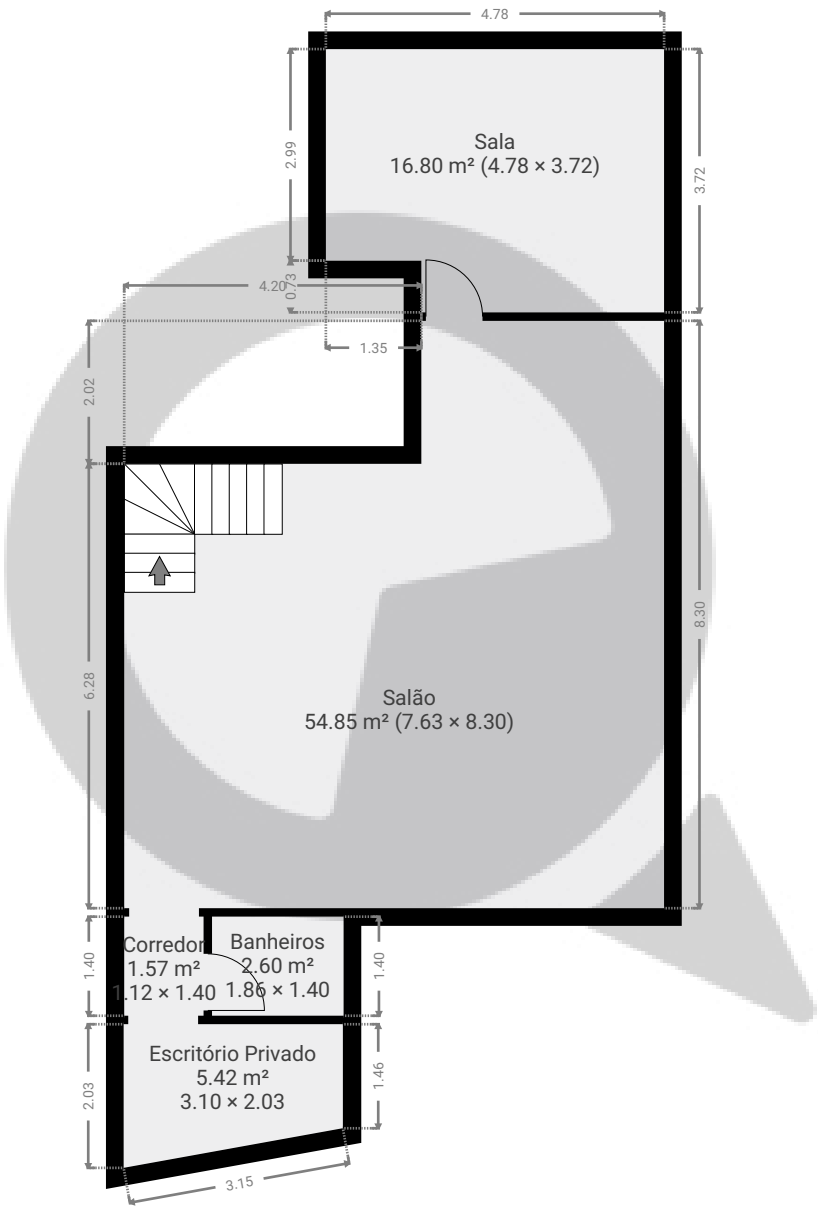

ESTA PLANTA É FORNECIDA SEM QUALQUER TIPO DE GARANTIA E PRECISÃO DE MEDIDAS.

