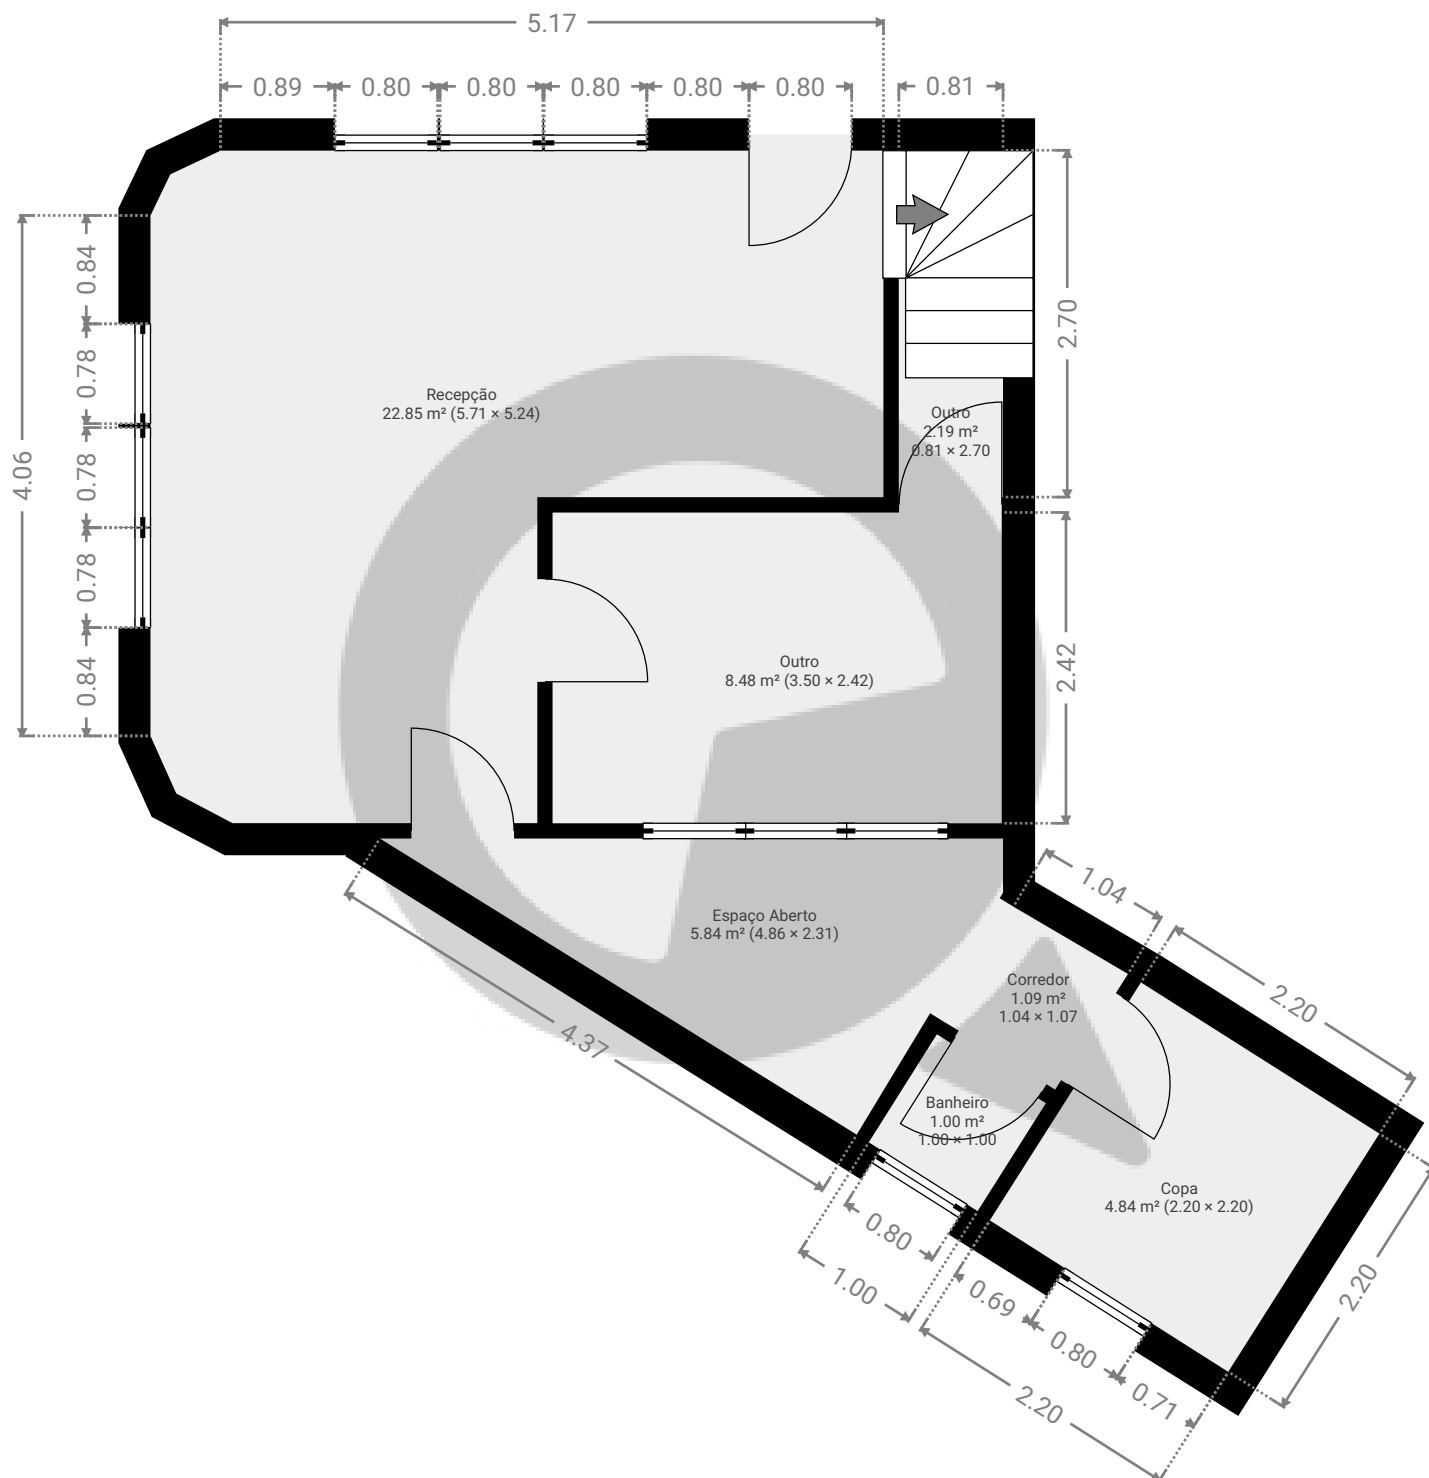


▼ Andar Térreo


ÁREA TOTAL: 46.26 m² • ÁREA DE MORADIA: 46.26 m² • CÔMODOS: 7

ESTA PLANTA É FORNECIDA SEM QUALQUER TIPO DE GARANTIA E PRECISÃO DE MEDIDAS.

0.0 0.5 1.0 1.5 2.0 2.5m
1:59
Page 1/2

▼ 1º Piso

ÁREA TOTAL: 39.70 m² • ÁREA DE MORADIA: 39.70 m² • CÔMODOS: 6

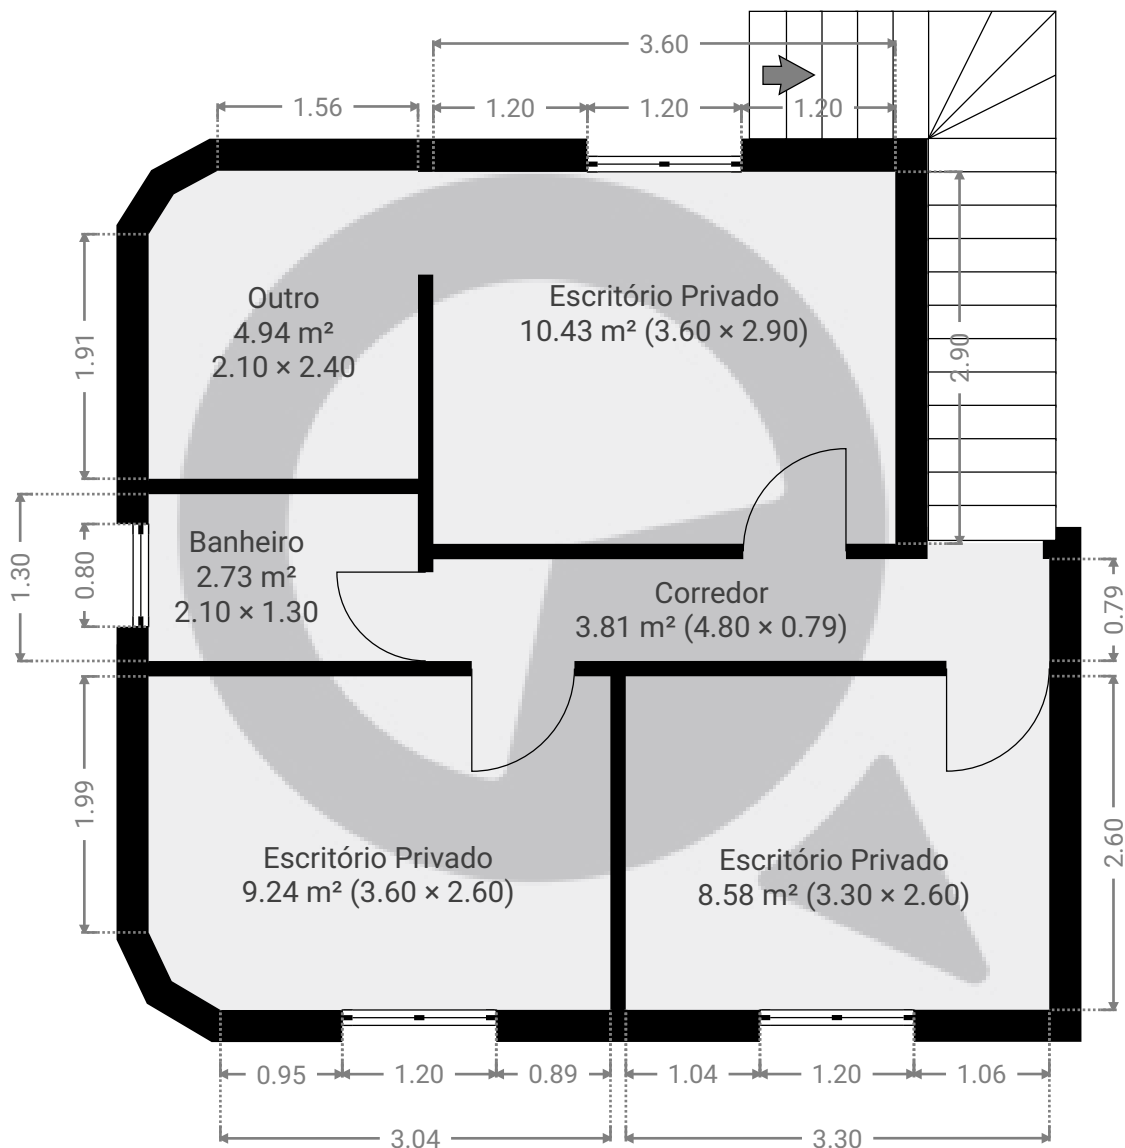

ESTA PLANTA É FORNECIDA SEM QUALQUER TIPO DE GARANTIA E PRECISÃO DE MEDIDAS.

0.0 0.5 1.0 1.5 2.0 2.5m

1:59

Page 2/2