


▼ Andar Térreo

ÁREA TOTAL: 119.81 m² • ÁREA DE MORADIA: 119.81 m² • CÔMODOS: 9

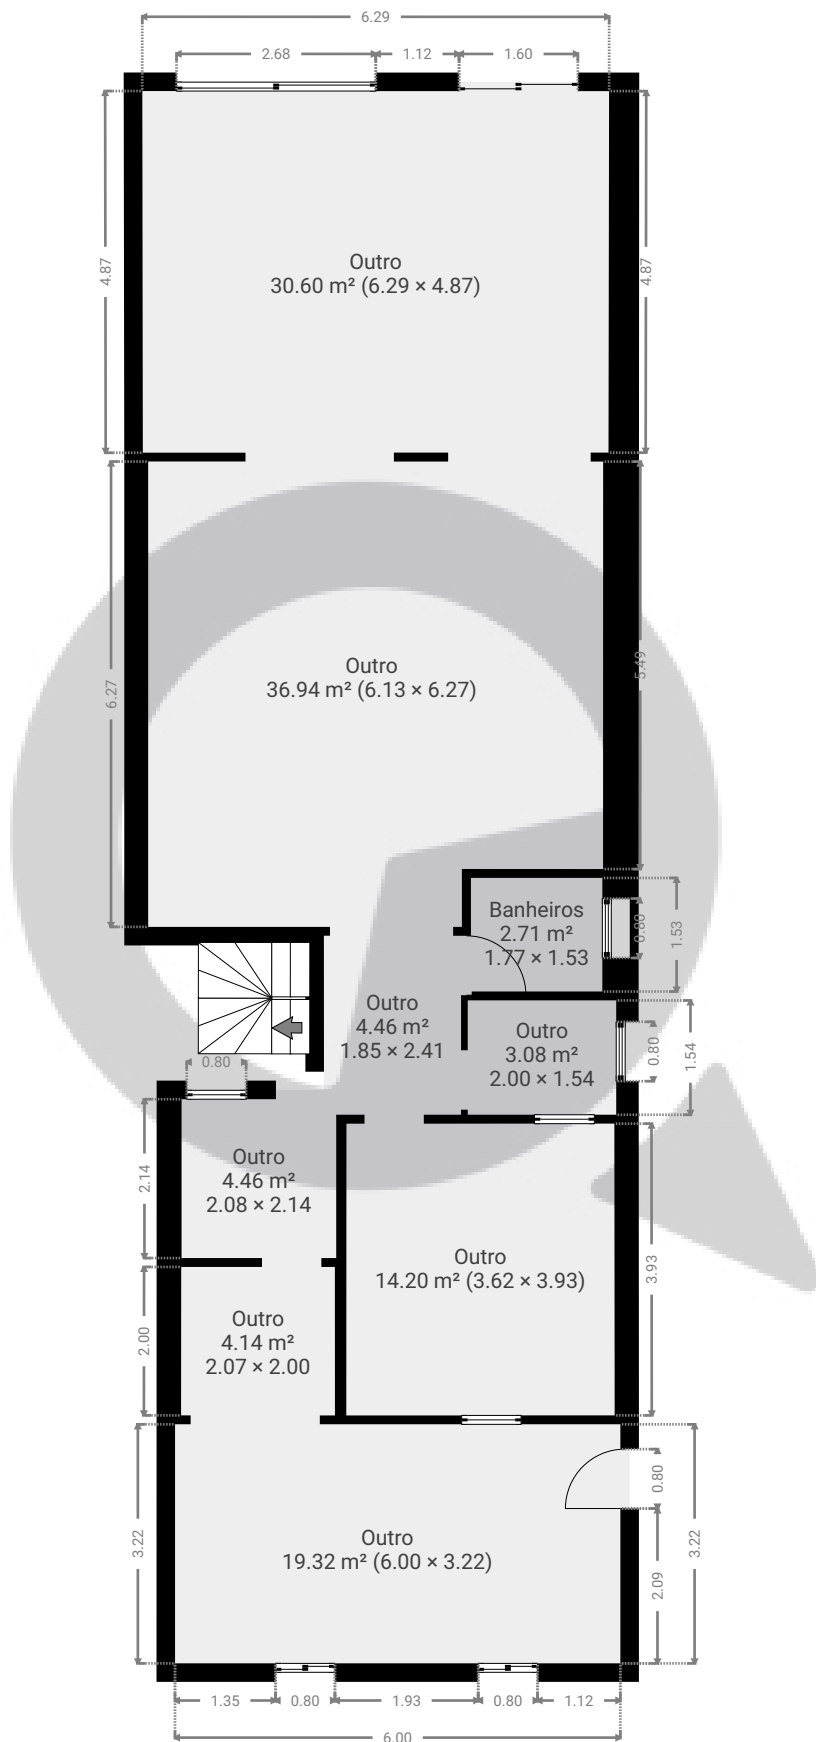


ESTA PLANTA É FORNECIDA SEM QUALQUER TIPO DE GARANTIA E PRECISÃO DE MEDIDAS.

0 1 2 3 4m
1:102
Page 1/2

▼ 1º Piso

ÁREA TOTAL: 116.62 m² • ÁREA DE MORADIA: 116.62 m² • CÔMODOS: 10

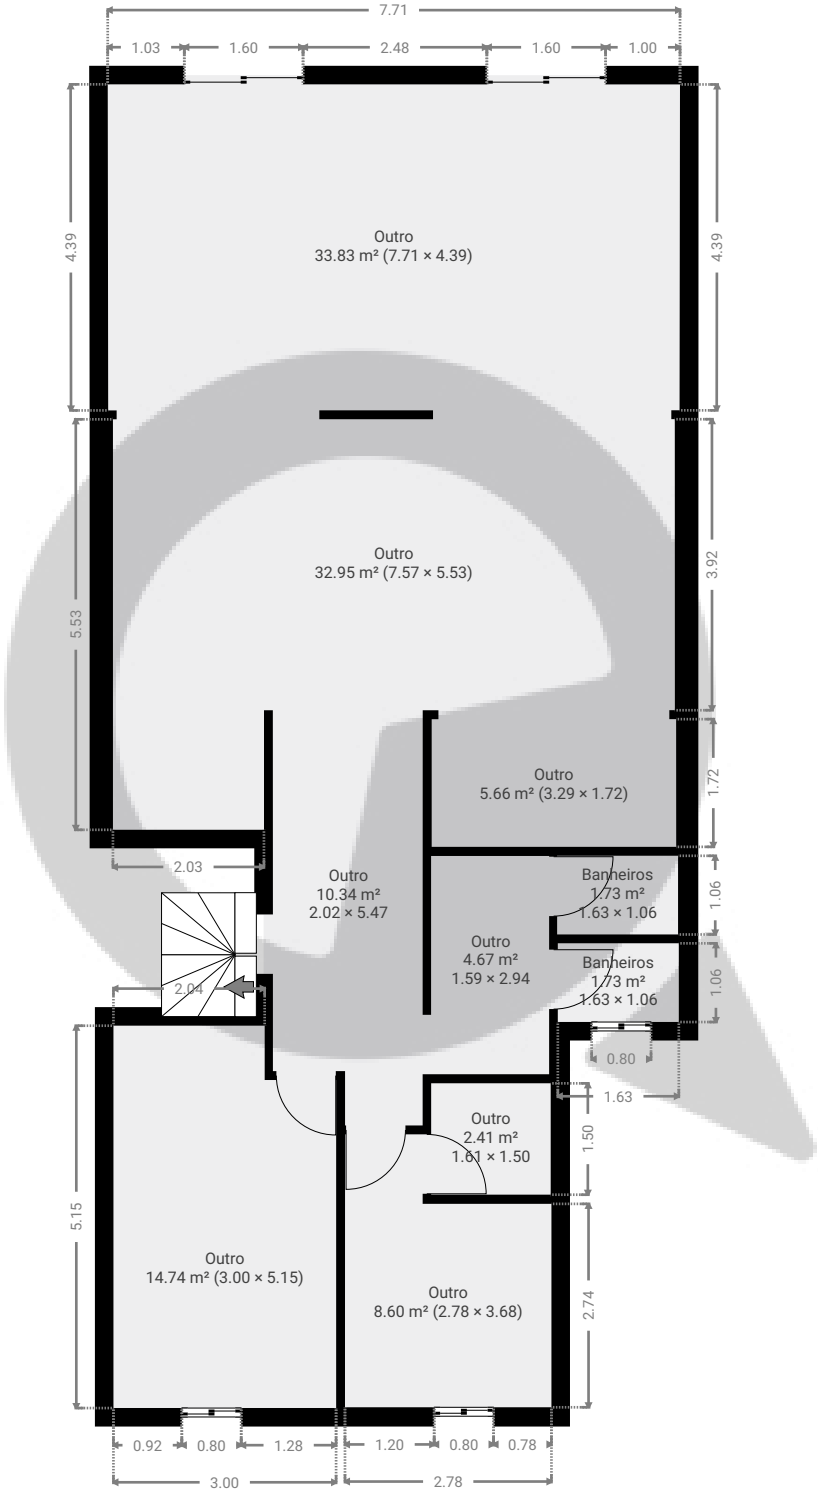

ESTA PLANTA É FORNECIDA SEM QUALQUER TIPO DE GARANTIA E PRECISÃO DE MEDIDAS.

