



▼ 1º Piso

ÁREA TOTAL: 111.54 m² • ÁREA DE MORADIA: 111.54 m² • CÔMODOS: 7

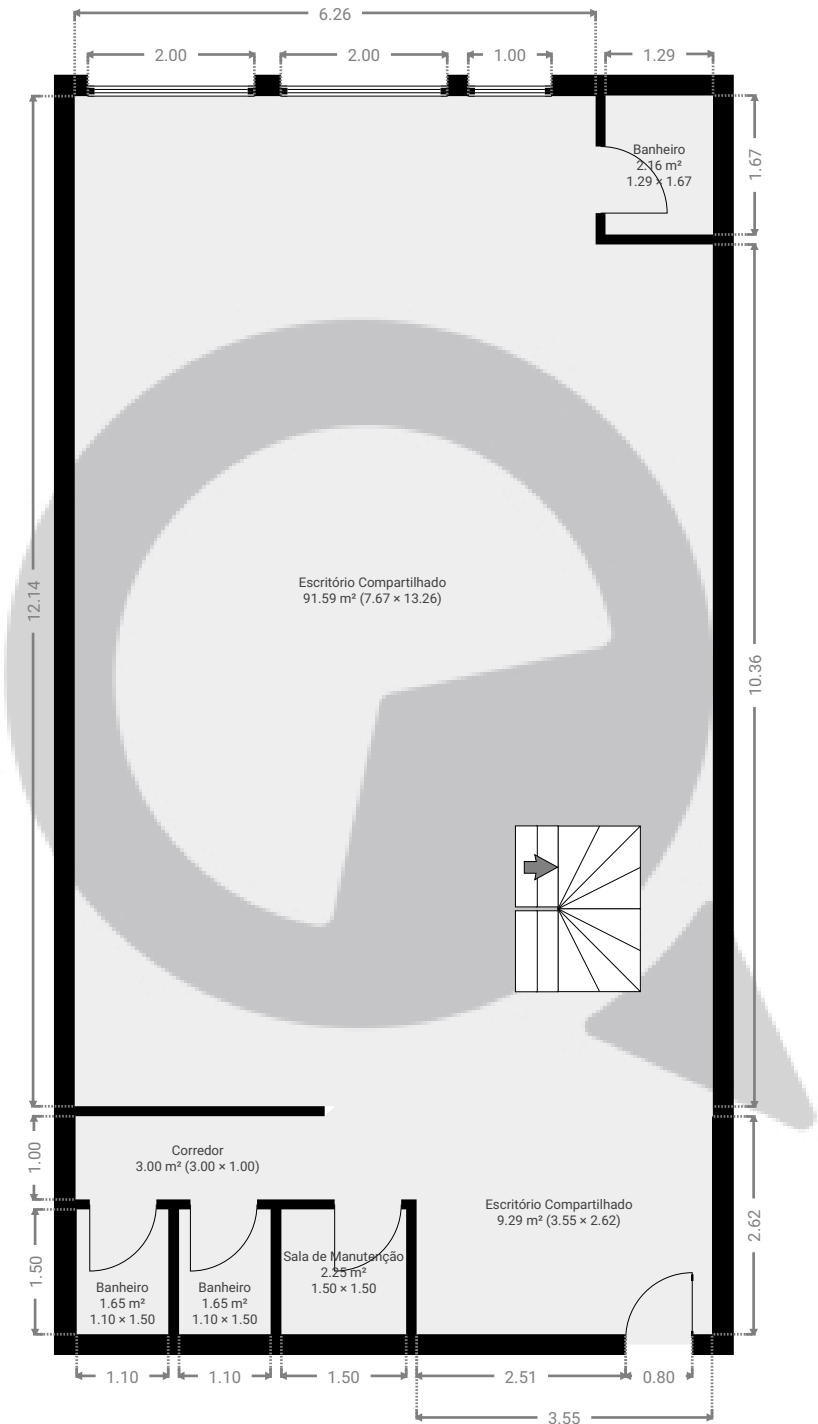


ESTA PLANTA É FORNECIDA SEM QUALQUER TIPO DE GARANTIA E PRECISÃO DE MEDIDAS.

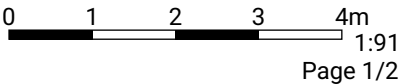

▼ 2º Piso

ÁREA TOTAL: 126.52 m² • ÁREA DE MORADIA: 126.52 m² • CÔMODOS: 8

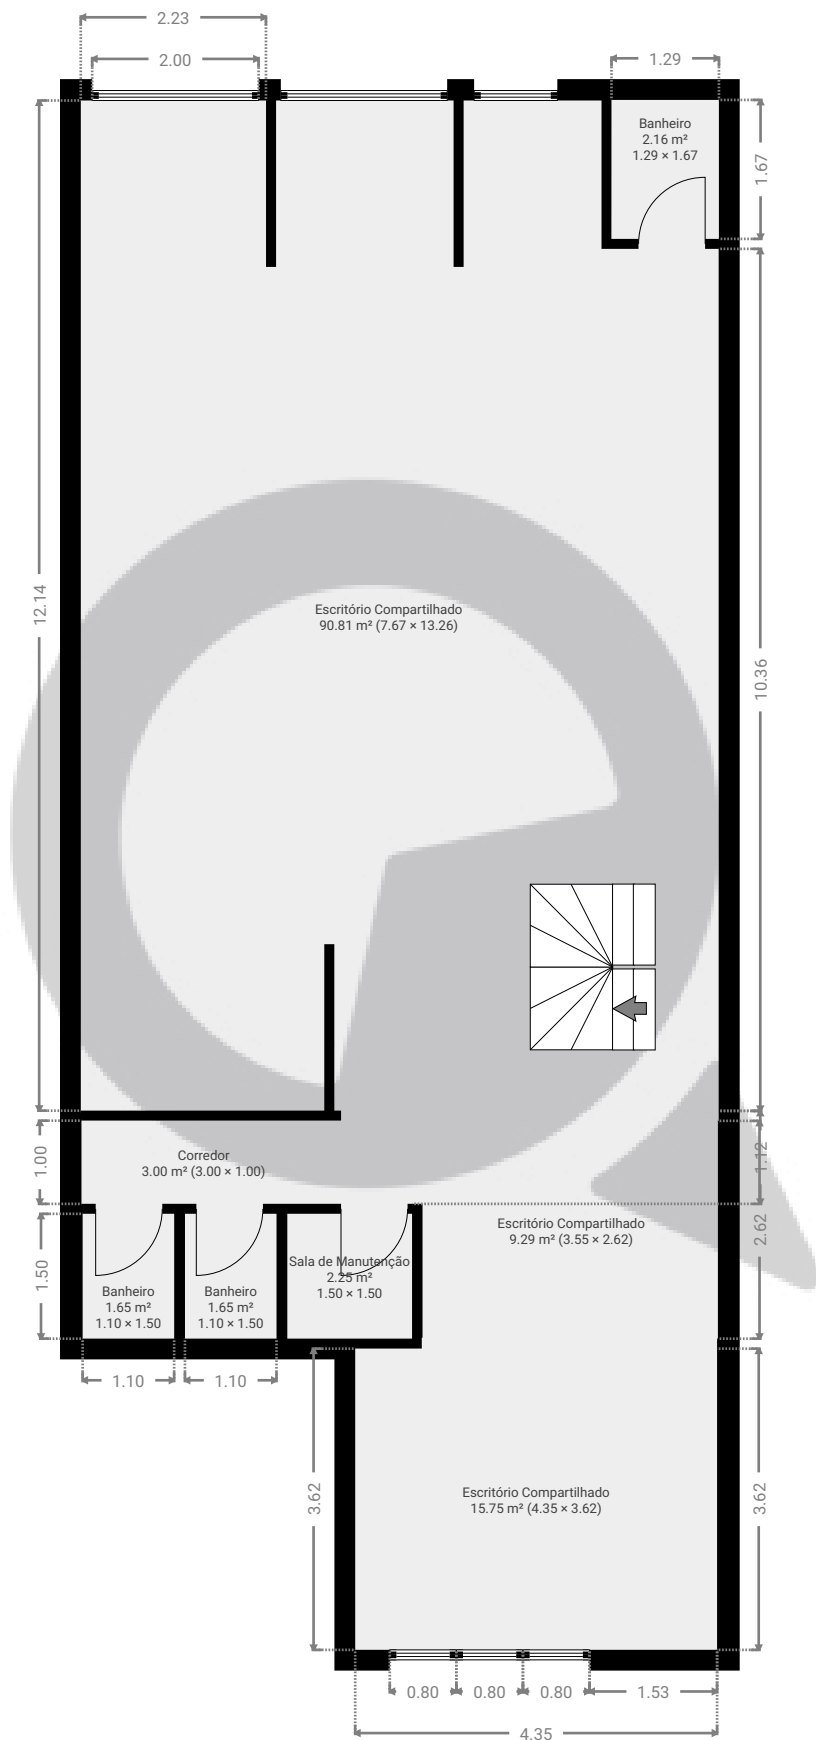

ESTA PLANTA É FORNECIDA SEM QUALQUER TIPO DE GARANTIA E PRECISÃO DE MEDIDAS.

0 1 2 3 4m
1:91

Page 2/2