



▼ Andar Térreo

ÁREA TOTAL: 189.75 m² • ÁREA DE MORADIA: 189.75 m² • CÔMODOS: 10

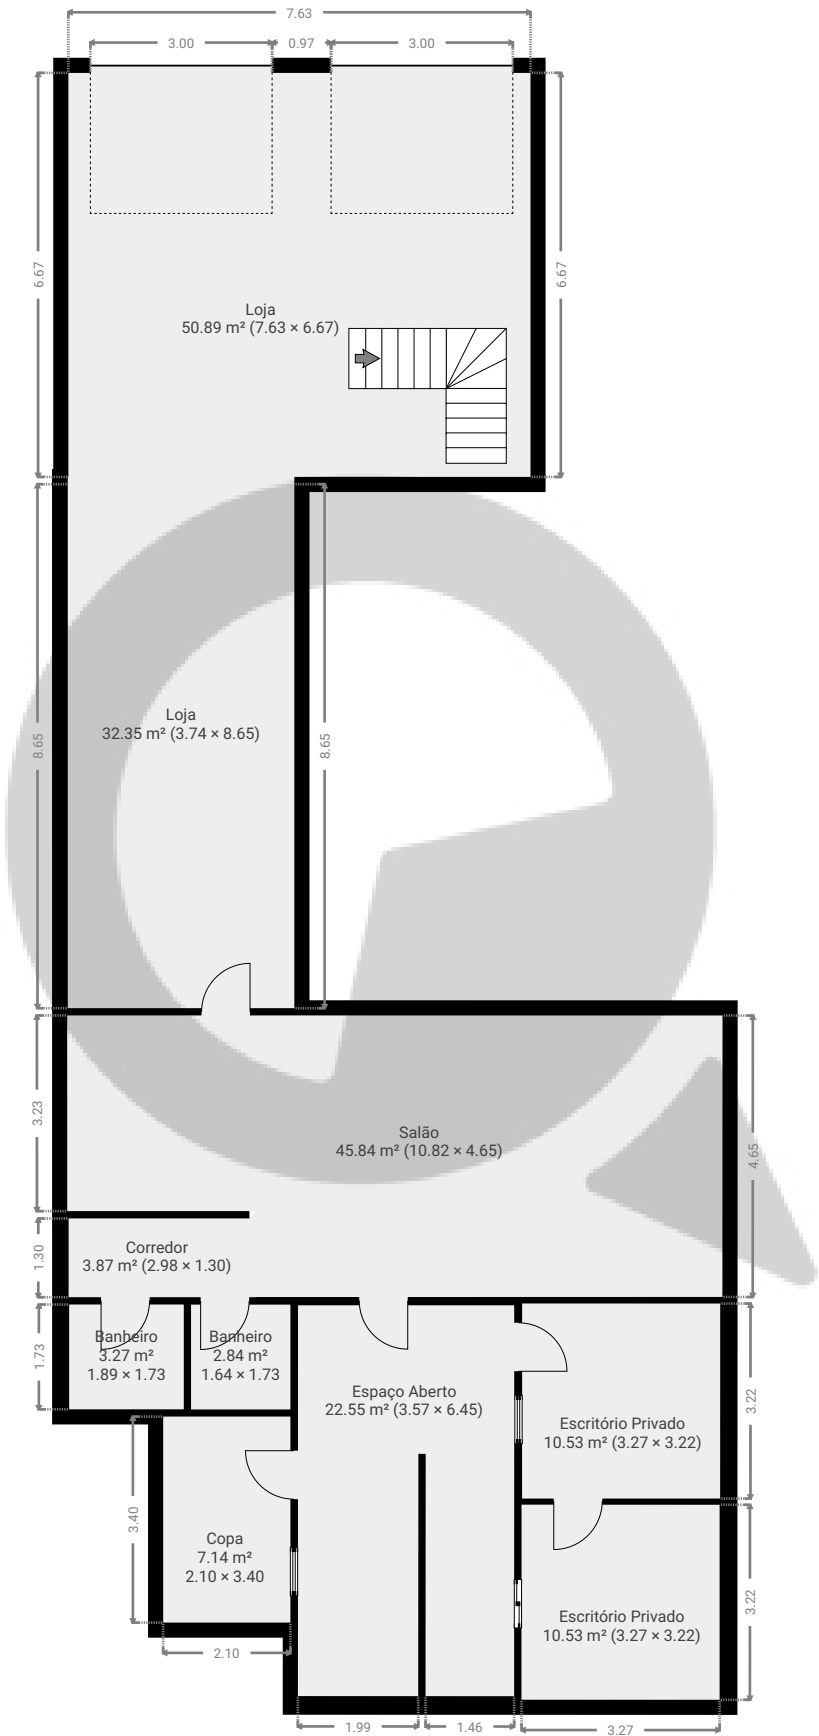


ESTA PLANTA É FORNECIDA SEM QUALQUER TIPO DE GARANTIA E PRECISÃO DE MEDIDAS.

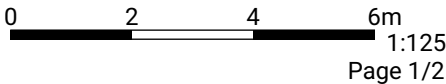

▼ 1º Piso

ÁREA TOTAL: 32.77 m² • ÁREA DE MORADIA: 32.77 m² • CÔMODOS: 3

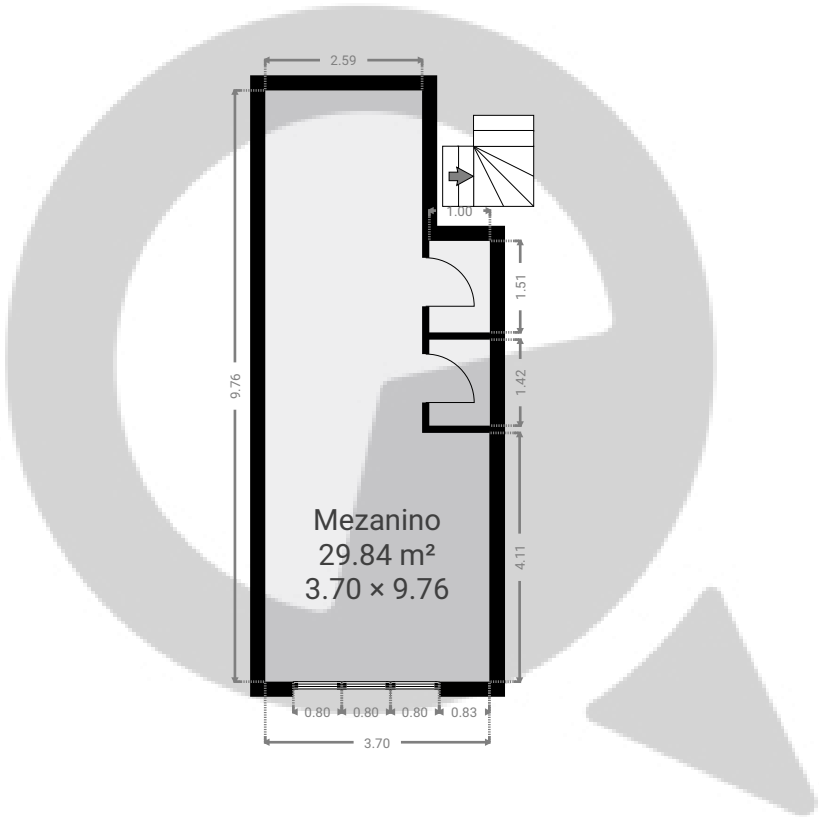

ESTA PLANTA É FORNECIDA SEM QUALQUER TIPO DE GARANTIA E PRECISÃO DE MEDIDAS.

