



▼ Andar Térreo

ÁREA TOTAL: 211.55 m² • ÁREA DE MORADIA: 211.55 m² • CÔMODOS: 13

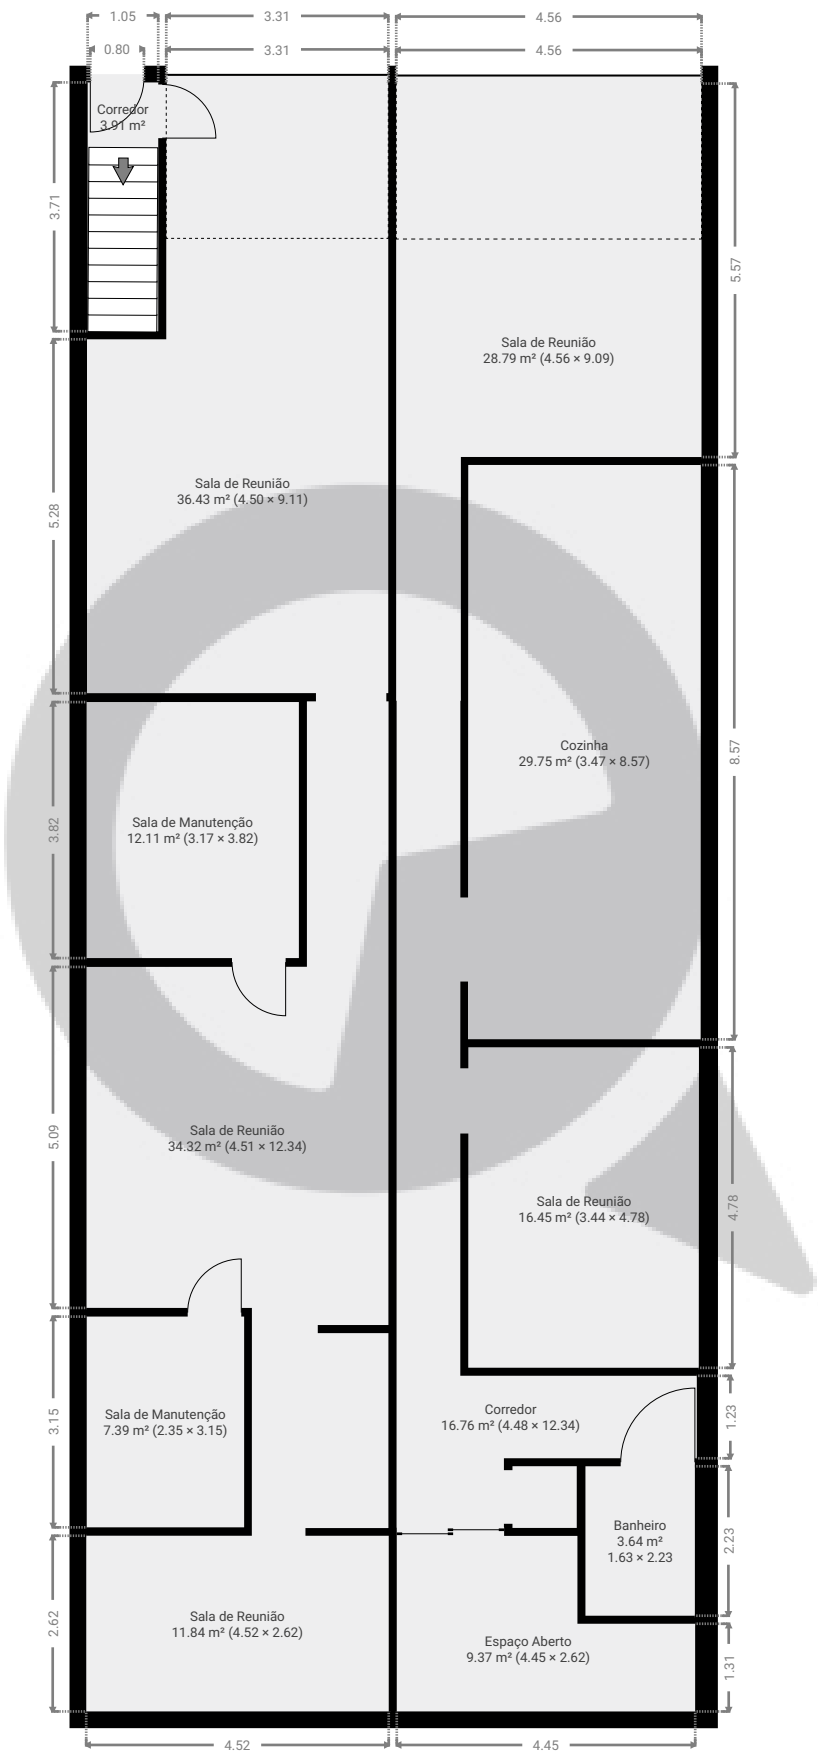


ESTA PLANTA É FORNECIDA SEM QUALQUER TIPO DE GARANTIA E PRECISÃO DE MEDIDAS.

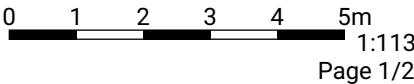

▼ 1º Piso

ÁREA TOTAL: 95.93 m² • ÁREA DE MORADIA: 95.93 m² • CÔMODOS: 10

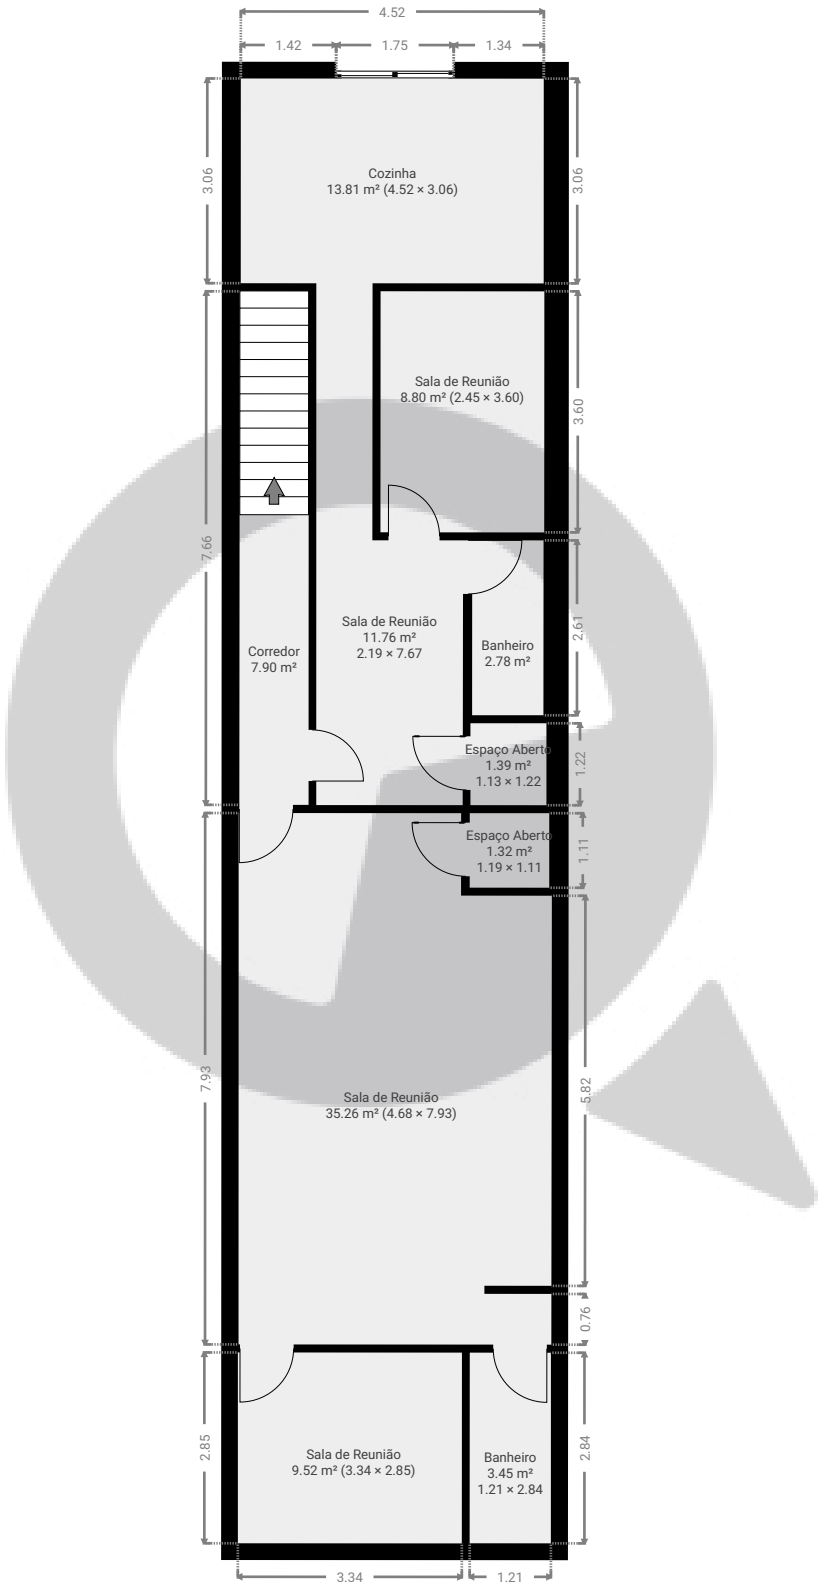

ESTA PLANTA É FORNECIDA SEM QUALQUER TIPO DE GARANTIA E PRECISÃO DE MEDIDAS.

