


Alameda Vicente Pinzon, 51 CJ 101

ÁREA TOTAL: 555.32 m² • ÁREA DE MORADIA: 505.64 m² • PISOS: 1 • CÔMODOS: 5



▼ 1º Piso

ÁREA TOTAL: 555.32 m² • ÁREA DE MORADIA: 505.64 m² • CÔMODOS: 5

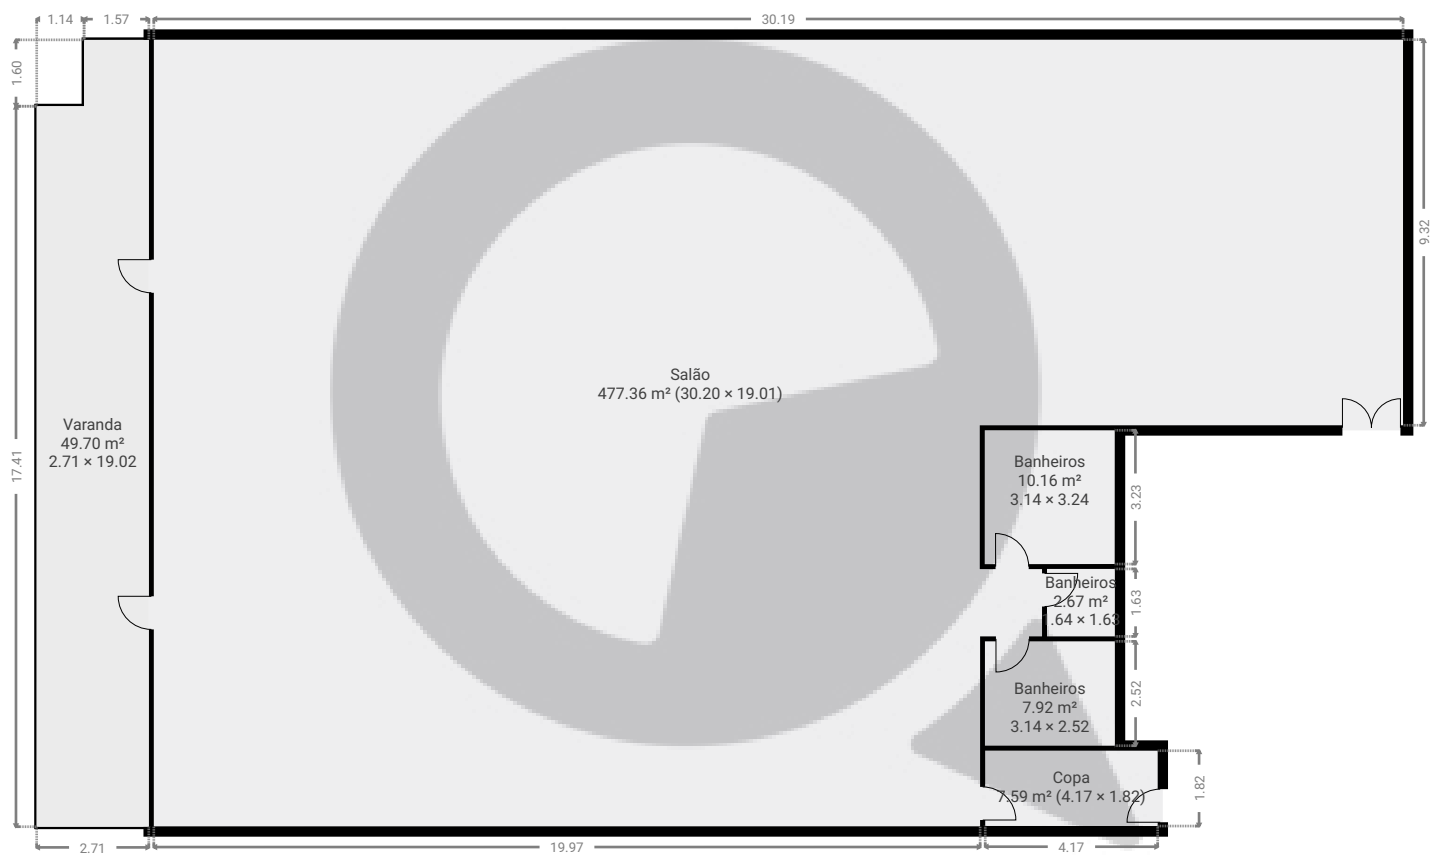

ESTA PLANTA É FORNECIDA SEM QUALQUER TIPO DE GARANTIA E PRECISÃO DE MEDIDAS.

