


Alameda Vicente Pinzon, 51 CJ 102

ÁREA TOTAL: 563.56 m² • ÁREA DE MORADIA: 512.95 m² • PISOS: 1 • CÔMODOS: 5



▼ 1º Piso

ÁREA TOTAL: 563.56 m² • ÁREA DE MORADIA: 512.95 m² • CÔMODOS: 5

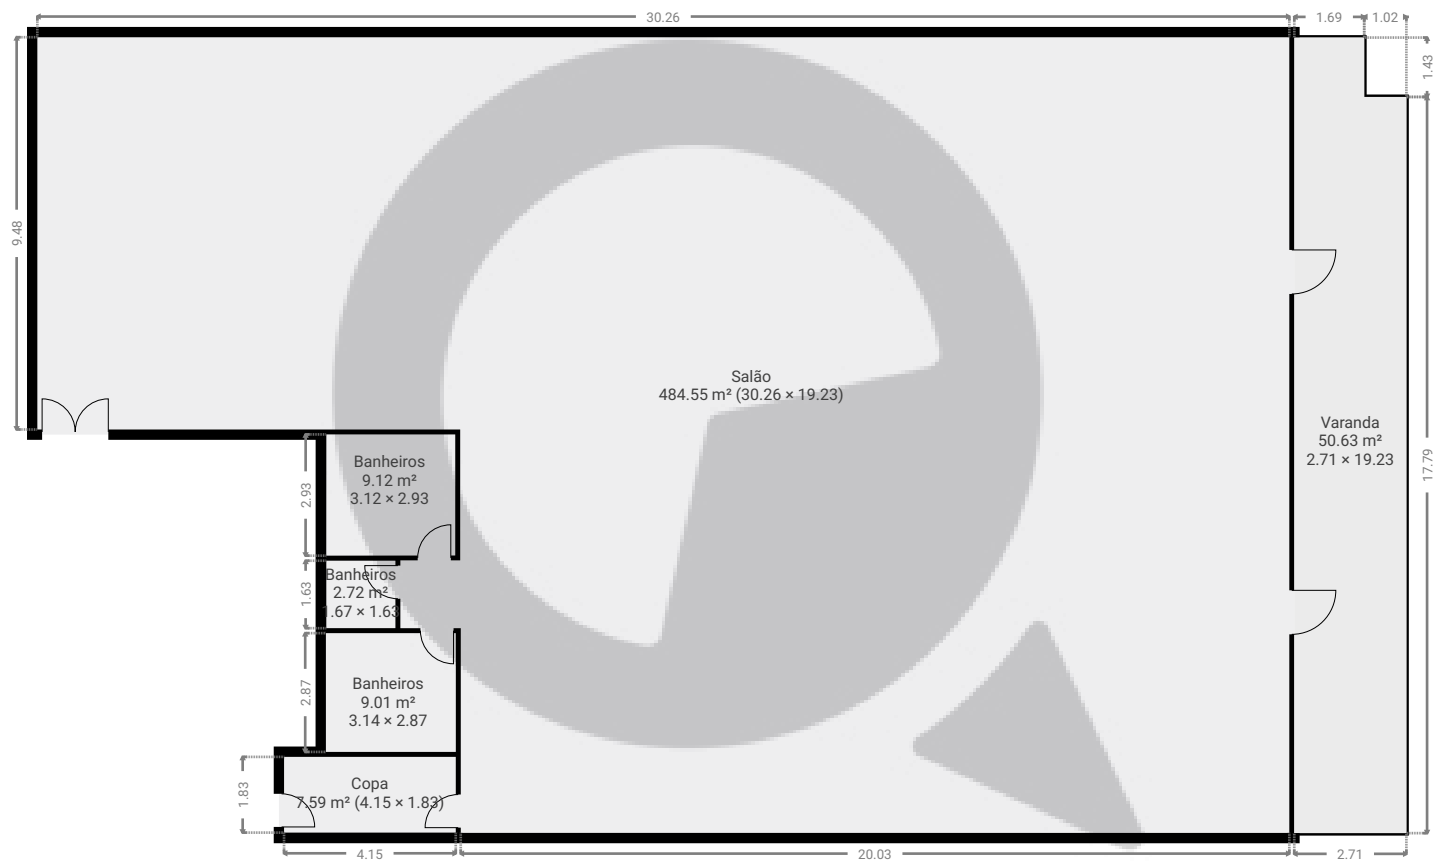

ESTA PLANTA É FORNECIDA SEM QUALQUER TIPO DE GARANTIA E PRECISÃO DE MEDIDAS.

