


Alameda Vicente Pinzon, 51 CJ 901

ÁREA TOTAL: 554.85 m² • ÁREA DE MORADIA: 505.17 m² • PISOS: 1 • CÔMODOS: 7



▼ 9º Piso

ÁREA TOTAL: 554.85 m² • ÁREA DE MORADIA: 505.17 m² • CÔMODOS: 7

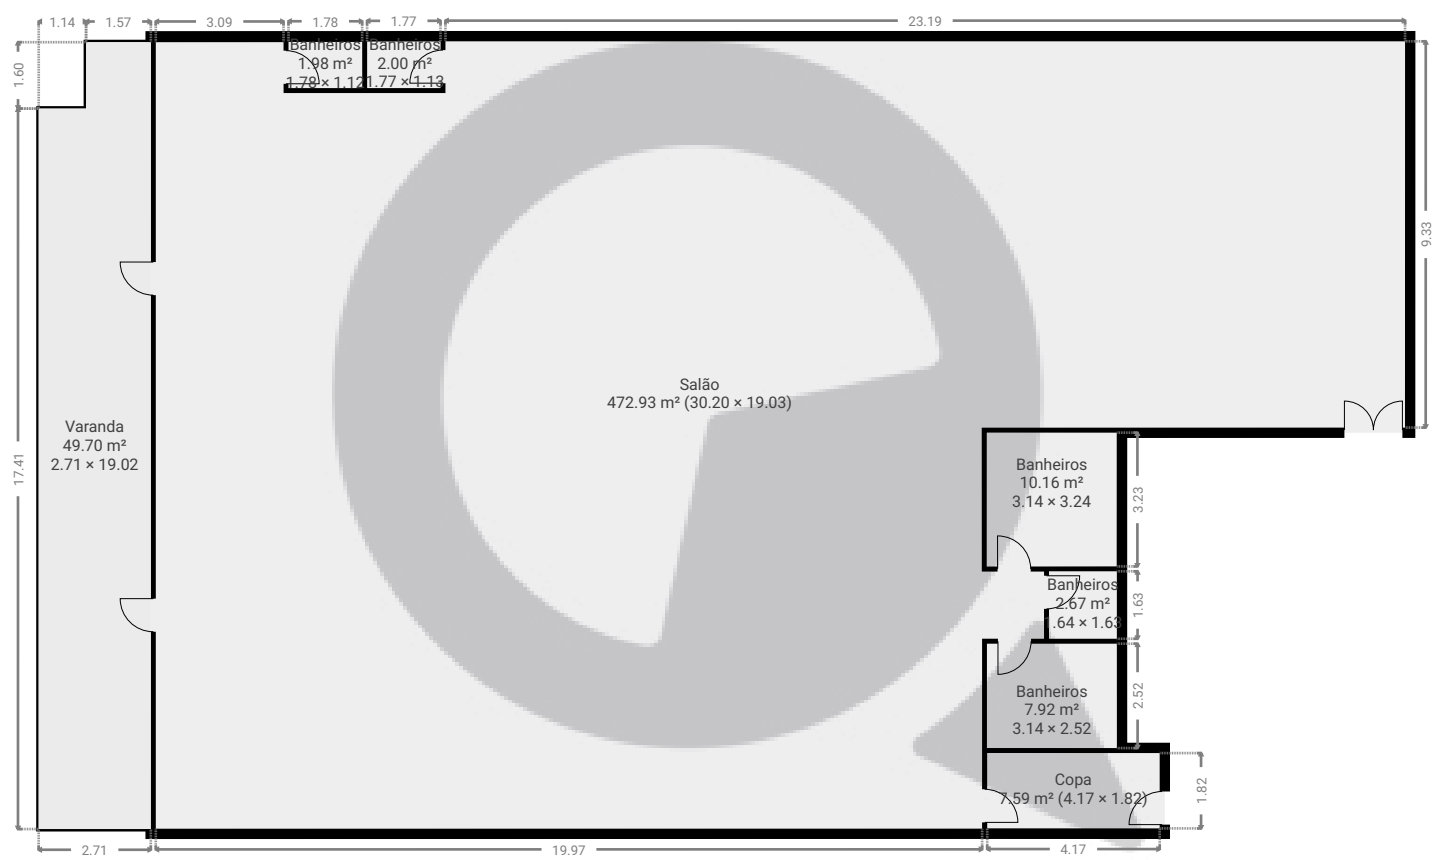

ESTA PLANTA É FORNECIDA SEM QUALQUER TIPO DE GARANTIA E PRECISÃO DE MEDIDAS.

