

▼ Andar Térreo

ÁREA TOTAL: 107.45 m² • ÁREA DE MORADIA: 107.45 m² • CÔMODOS: 6




ESTA PLANTA É FORNECIDA SEM QUALQUER TIPO DE GARANTIA E PRECISÃO DE MEDIDAS.

0 1 2 3 4 5m
1:113
Page 1/2

▼ 1º Piso

ÁREA TOTAL: 95.93 m² • ÁREA DE MORADIA: 95.93 m² • CÔMODOS: 10

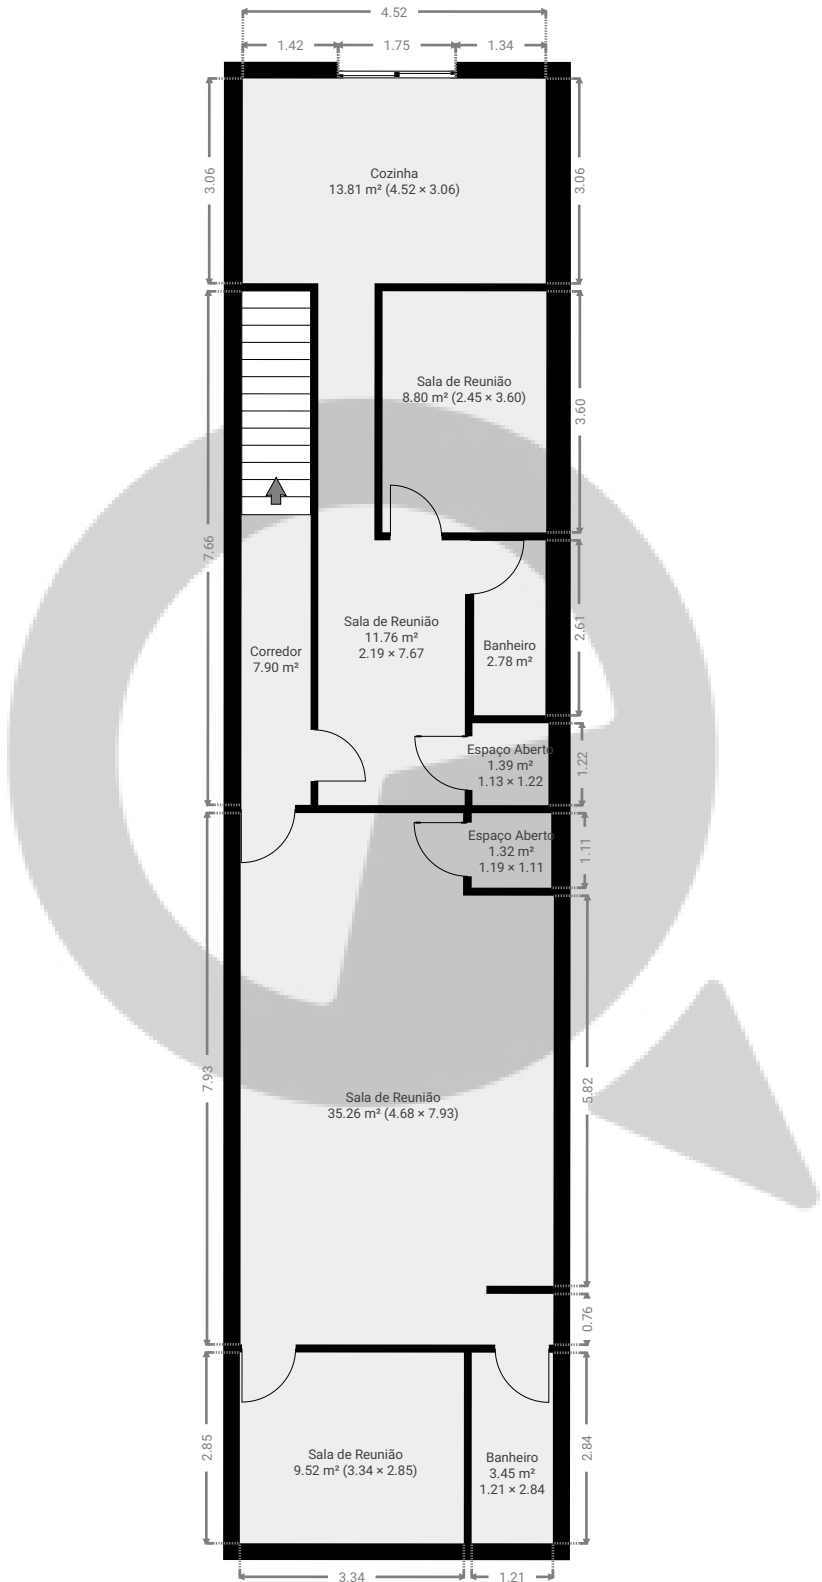

ESTA PLANTA É FORNECIDA SEM QUALQUER TIPO DE GARANTIA E PRECISÃO DE MEDIDAS.

