


▼ Andar Térreo

ÁREA TOTAL: 113.33 m² • ÁREA DE MORADIA: 113.33 m² • CÔMODOS: 7

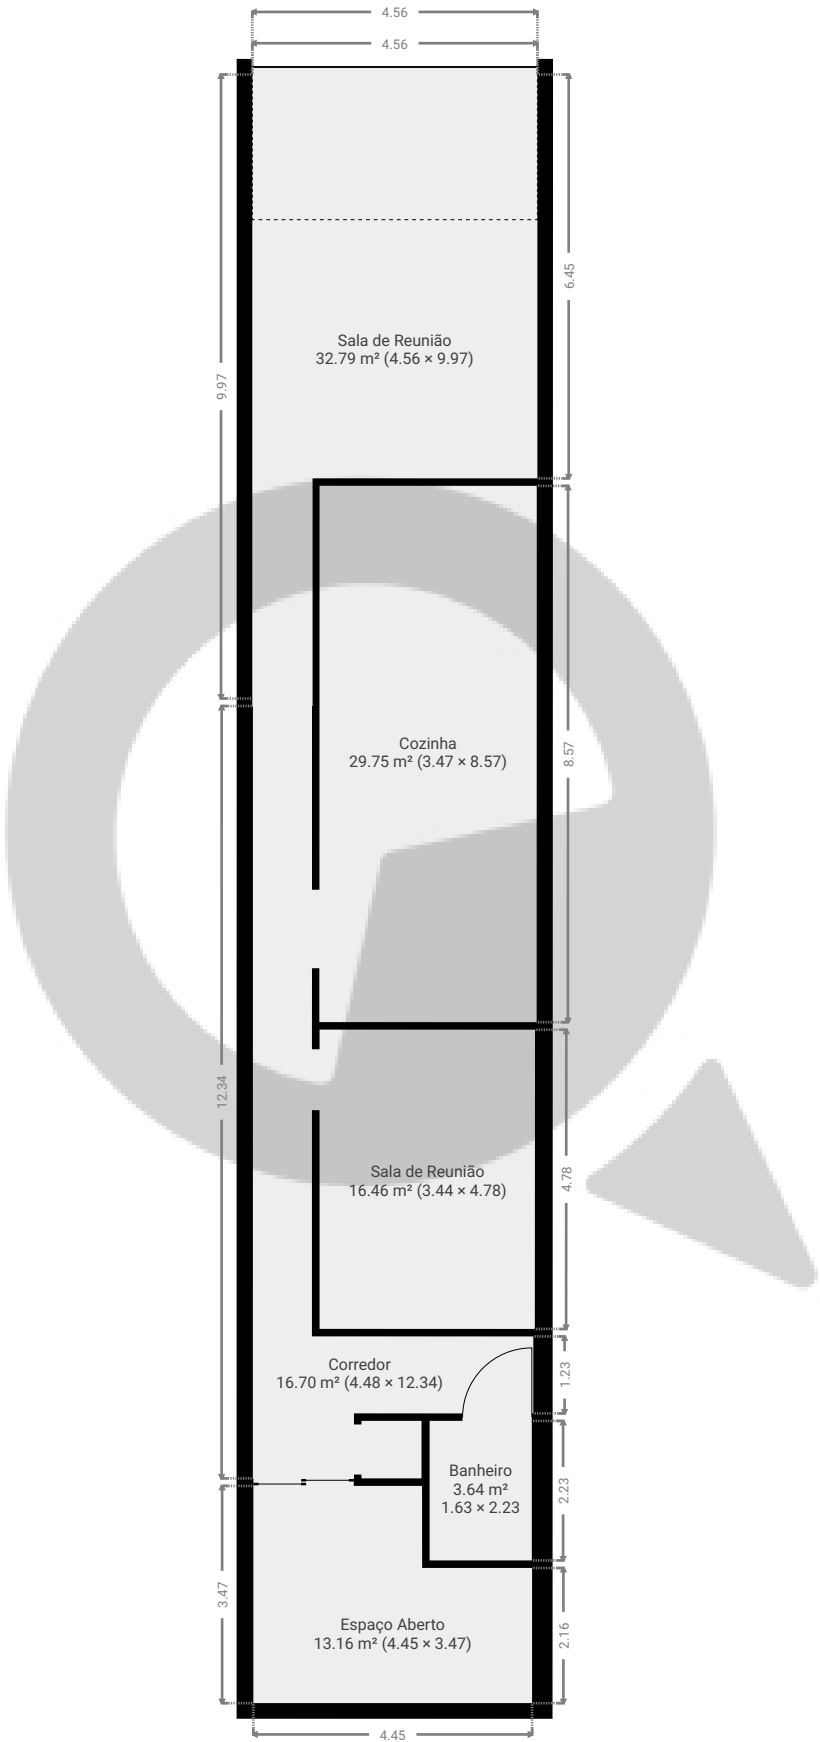

ESTA PLANTA É FORNECIDA SEM QUALQUER TIPO DE GARANTIA E PRECISÃO DE MEDIDAS.

