


▼ Andar Térreo

ÁREA TOTAL: 25.40 m² • ÁREA DE MORADIA: 25.40 m² • CÔMODOS: 2

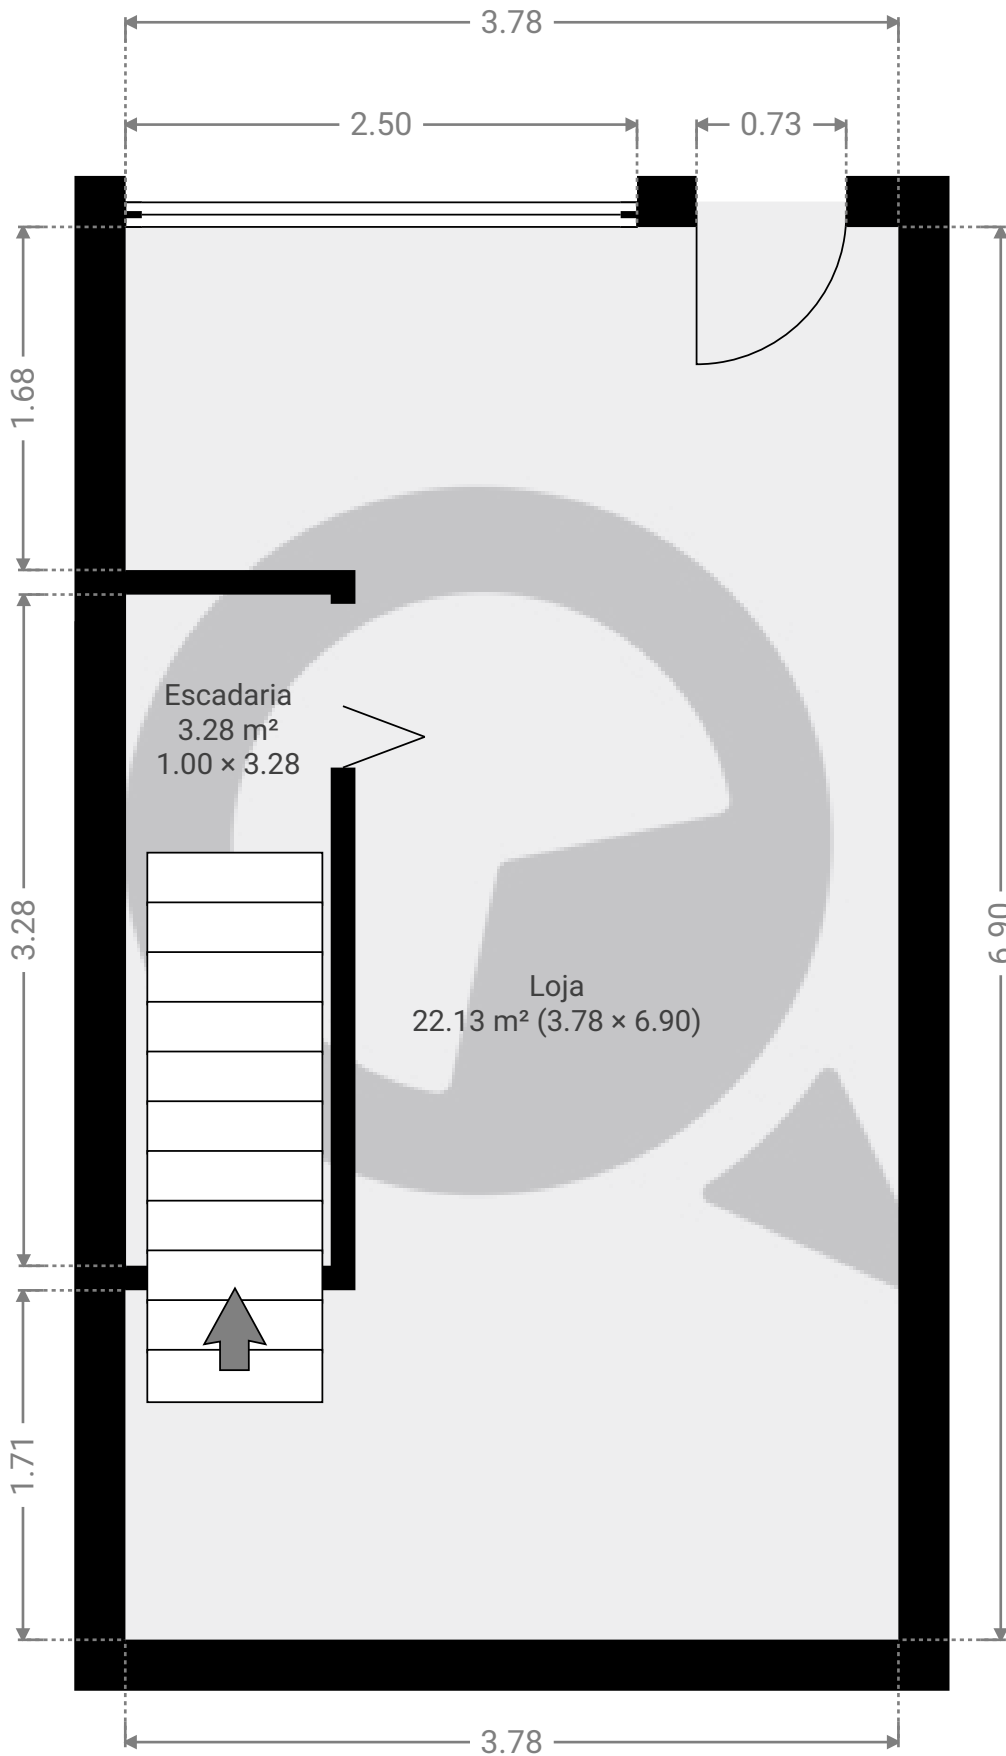

ESTA PLANTA É FORNECIDA SEM QUALQUER TIPO DE GARANTIA E PRECISÃO DE MEDIDAS.


0.0 0.5 1.0 1.5m

1:37

Page 1/2

▼ 1º Piso

ÁREA TOTAL: 25.92 m² • ÁREA DE MORADIA: 25.92 m² • CÔMODOS: 2

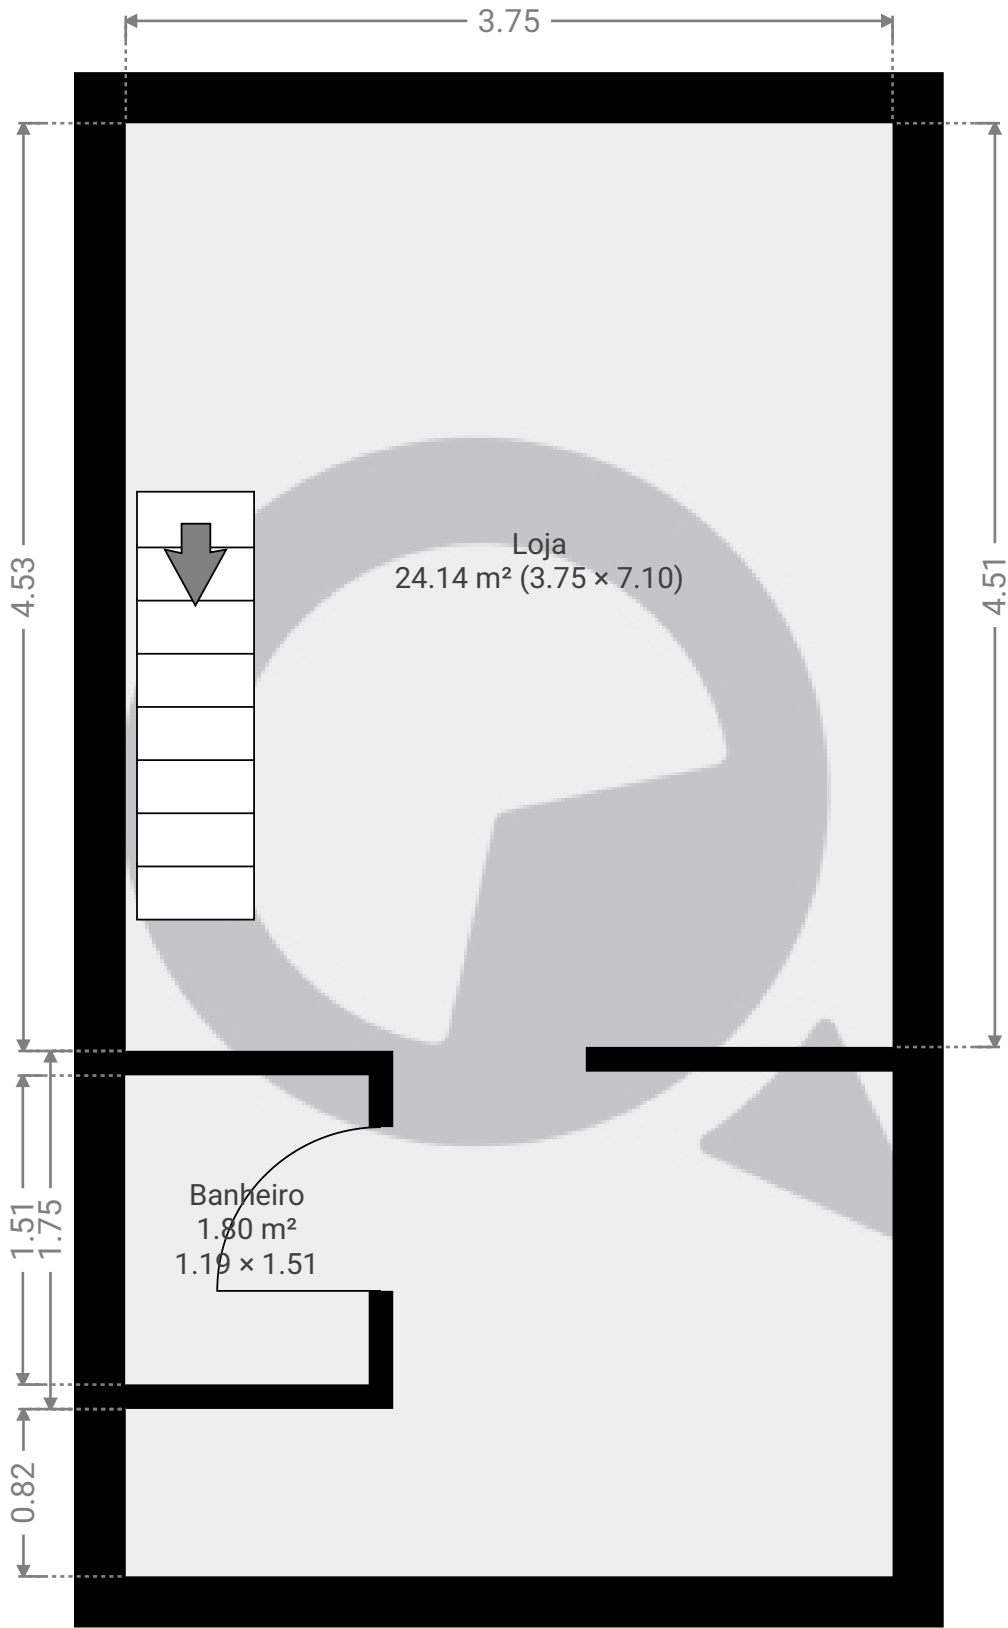

ESTA PLANTA É FORNECIDA SEM QUALQUER TIPO DE GARANTIA E PRECISÃO DE MEDIDAS.

0.0 0.5 1.0 1.5m
1:37
Page 2/2