


▼ Andar Térreo

ÁREA TOTAL: 64.02 m² · ÁREA DE MORADIA: 64.02 m² · CÔMODOS: 3

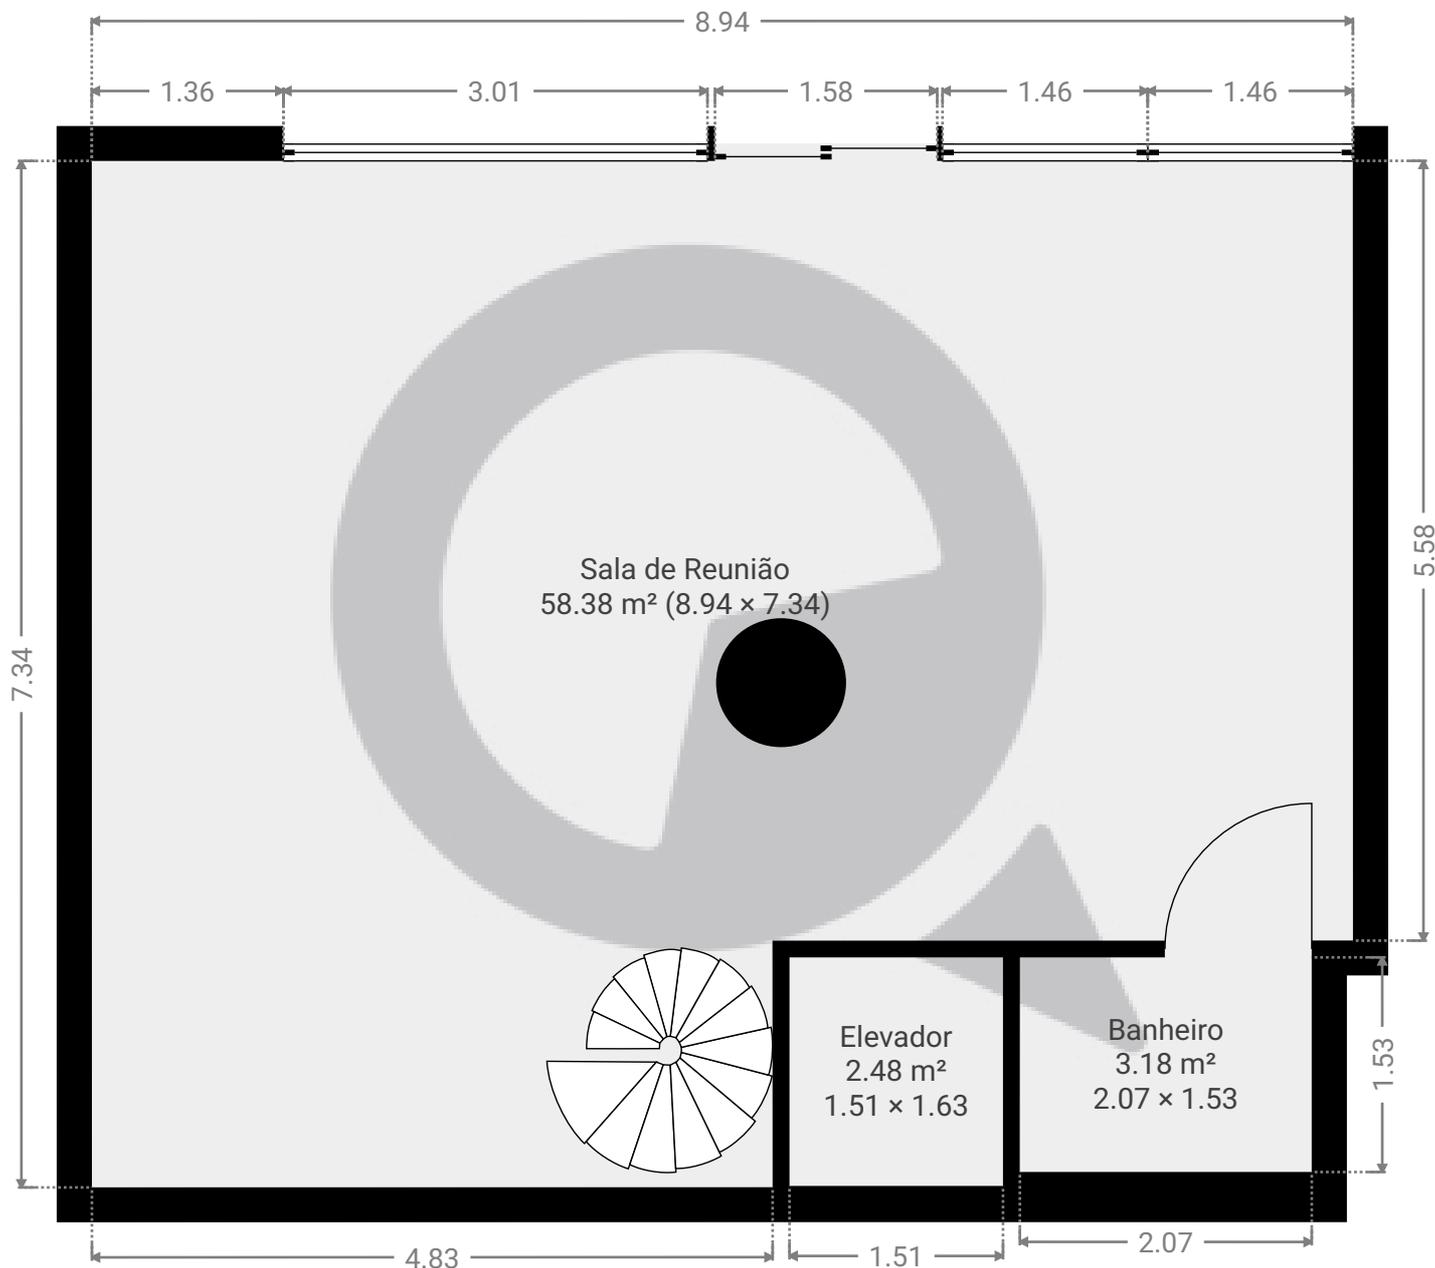


ESTA PLANTA É FORNECIDA SEM QUALQUER TIPO DE GARANTIA E PRECISÃO DE MEDIDAS.



▼ 1º Piso

ÁREA TOTAL: 65.02 m² · ÁREA DE MORADIA: 65.02 m² · CÔMODOS: 2

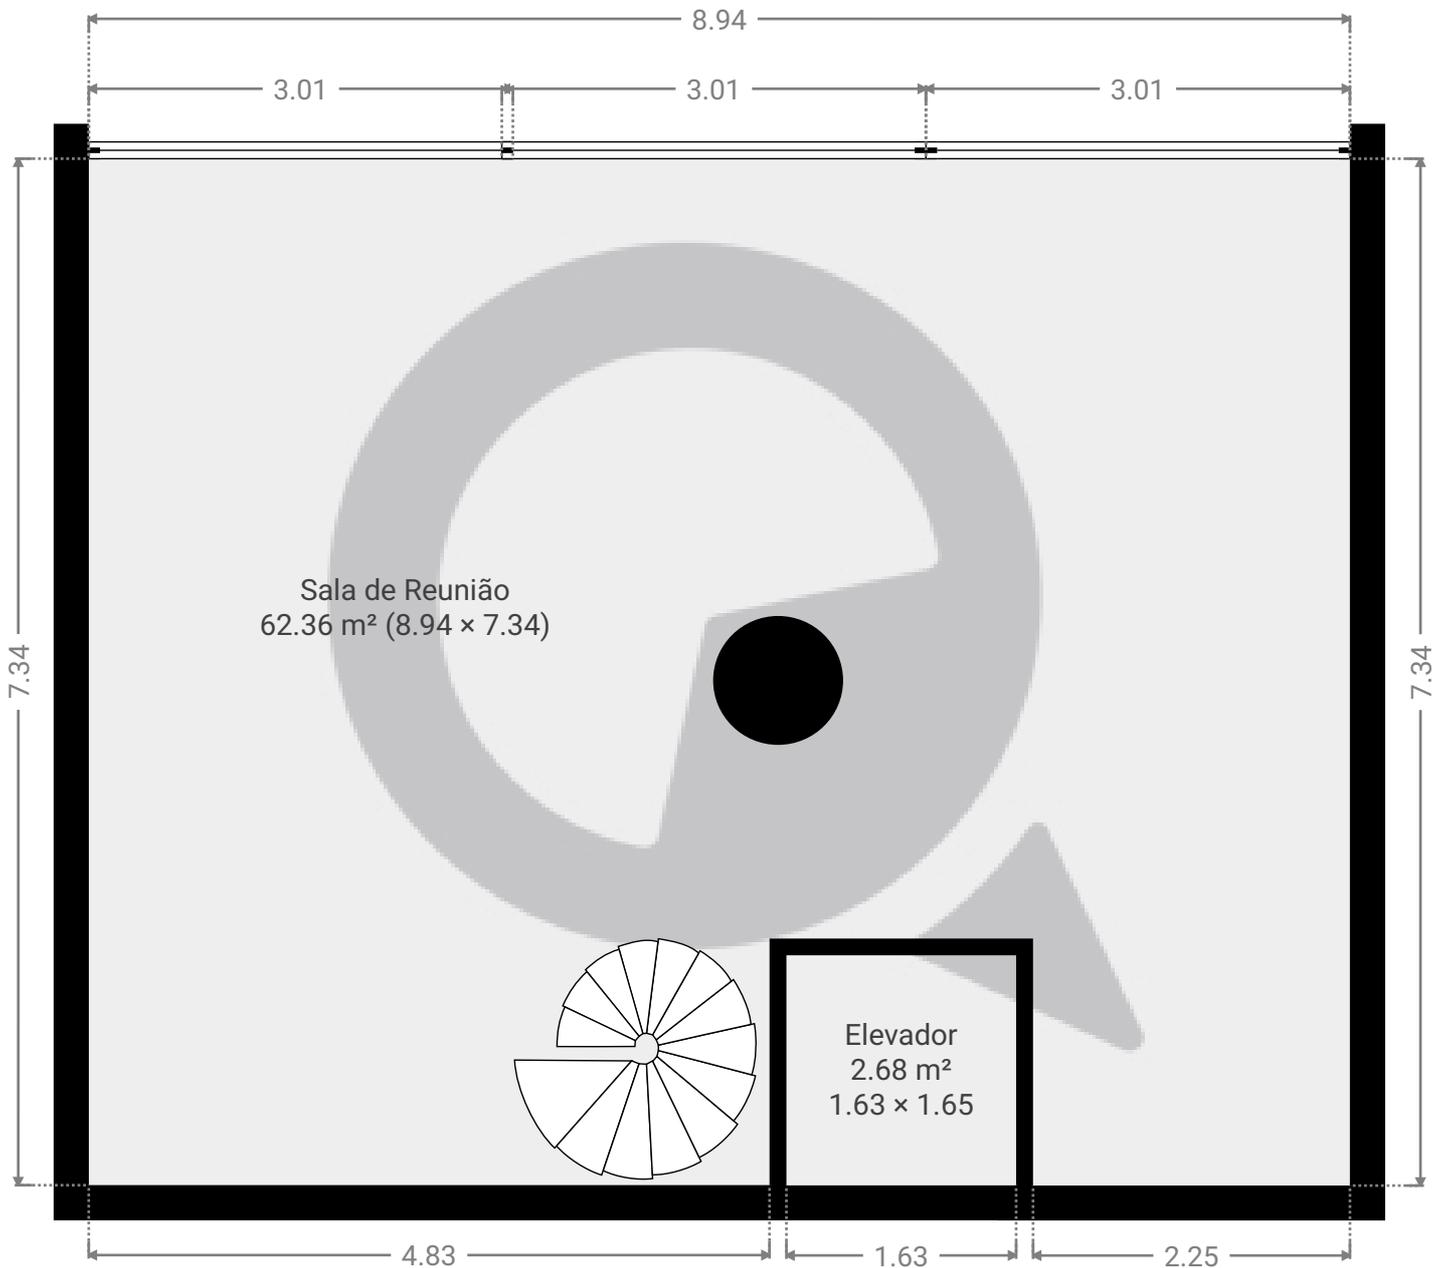

ESTA PLANTA É FORNECIDA SEM QUALQUER TIPO DE GARANTIA E PRECISÃO DE MEDIDAS.

0.0 0.5 1.0 1.5 2.0 2.5m
1:54

Page 2/2