


Meu novo projeto

ÁREA TOTAL: 391.30 m² • ÁREA DE MORADIA: 340.38 m² • PISOS: 2 • CÔMODOS: 5



▼ Andar Térreo

ÁREA TOTAL: 368.13 m² • ÁREA DE MORADIA: 317.21 m² • CÔMODOS: 3

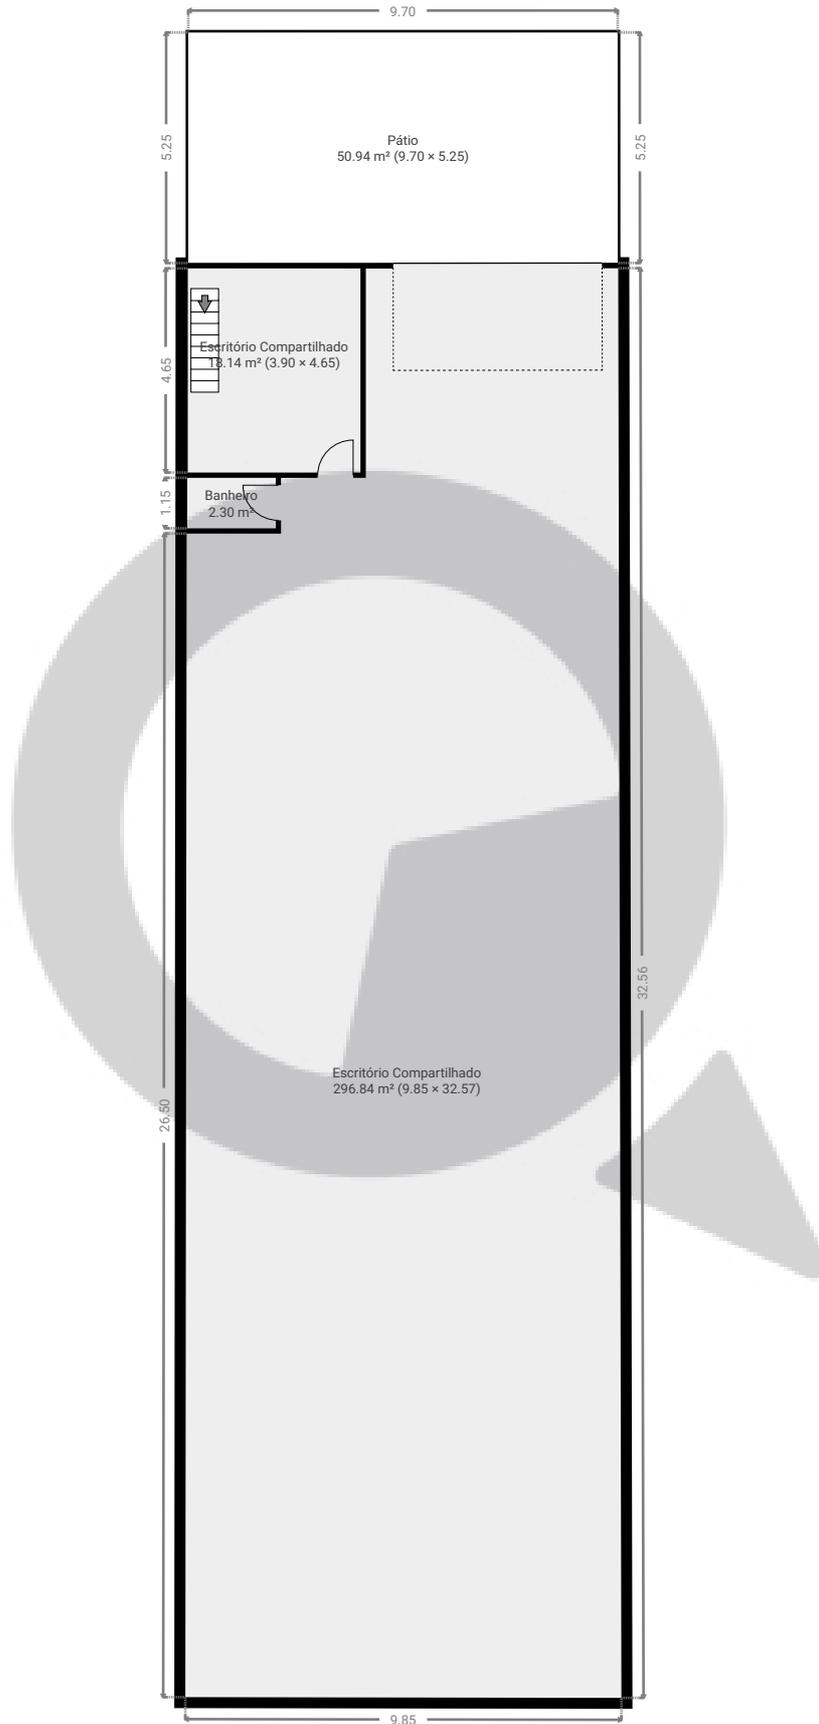

ESTA PLANTA É FORNECIDA SEM QUALQUER TIPO DE GARANTIA E PRECISÃO DE MEDIDAS.




Meu novo projeto

ÁREA TOTAL: 391.30 m² • ÁREA DE MORADIA: 340.38 m² • PISOS: 2 • CÔMODOS: 5



▼ 1º Piso

ÁREA TOTAL: 23.16 m² • ÁREA DE MORADIA: 23.16 m² • CÔMODOS: 2

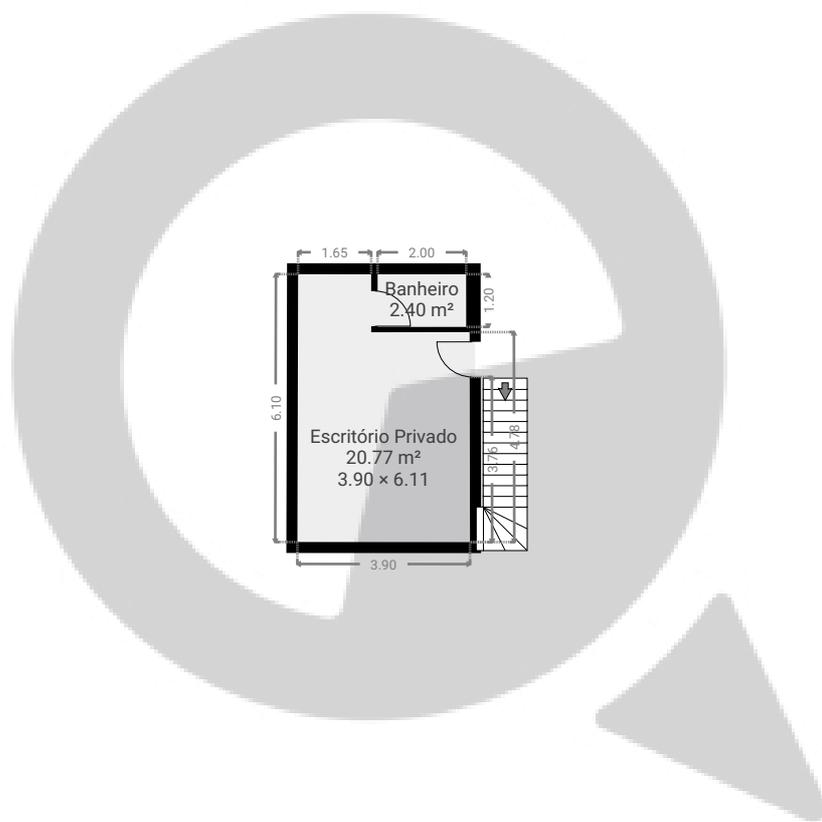

ESTA PLANTA É FORNECIDA SEM QUALQUER TIPO DE GARANTIA E PRECISÃO DE MEDIDAS.

