



▼ Andar Térreo

ÁREA TOTAL: 151.92 m² • ÁREA DE MORADIA: 120.62 m² • CÔMODOS: 7

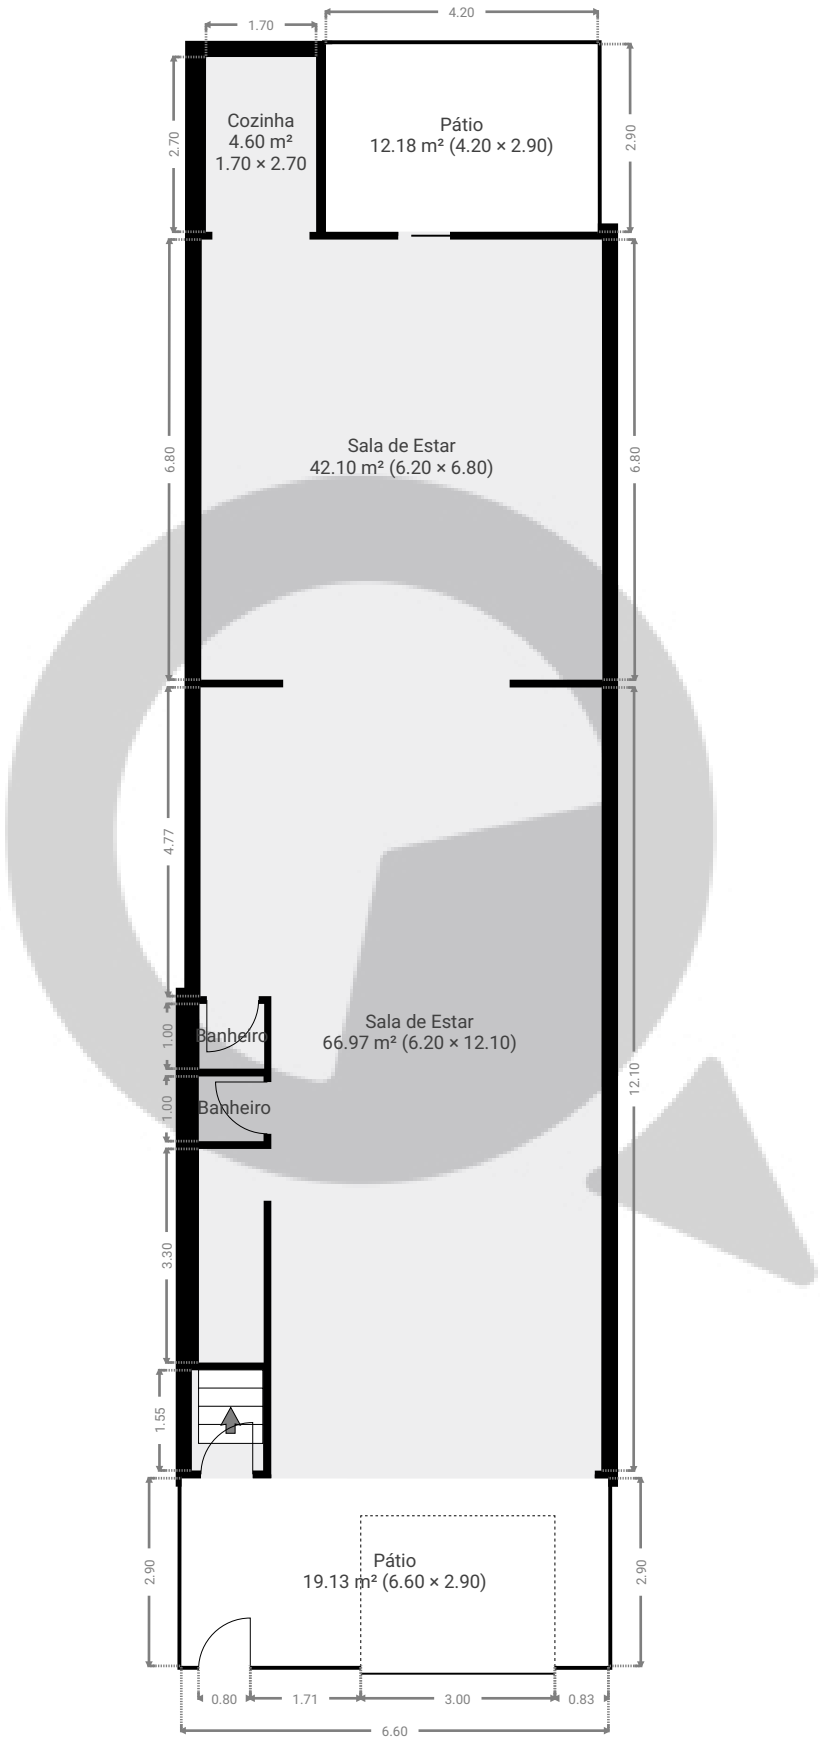


ESTA PLANTA É FORNECIDA SEM QUALQUER TIPO DE GARANTIA E PRECISÃO DE MEDIDAS.

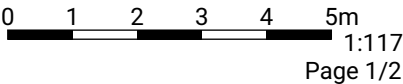

▼ 1º Piso

ÁREA TOTAL: 110.49 m² • ÁREA DE MORADIA: 97.94 m² • CÔMODOS: 9

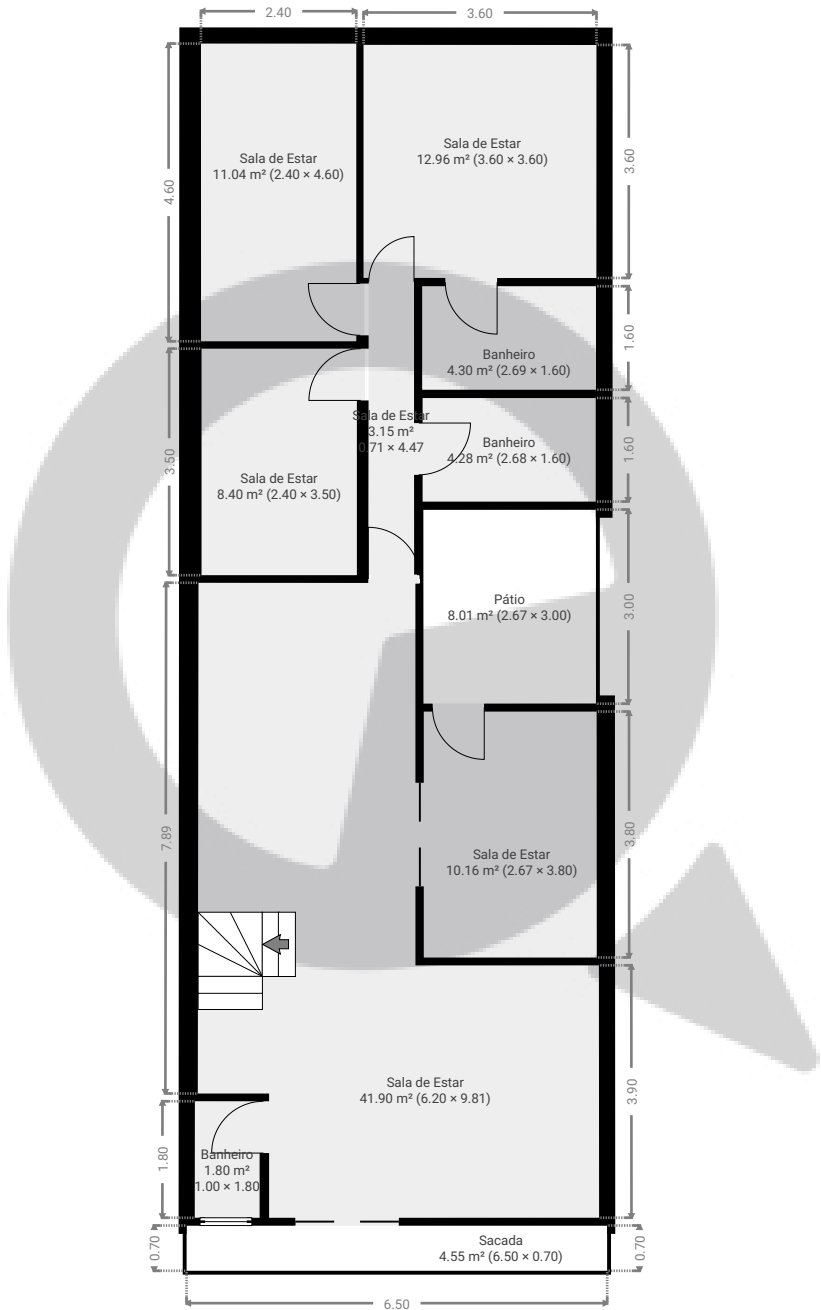

ESTA PLANTA É FORNECIDA SEM QUALQUER TIPO DE GARANTIA E PRECISÃO DE MEDIDAS.

