


▼ 7º Piso

ÁREA TOTAL: 58.52 m² • ÁREA DE MORADIA: 58.52 m² • CÔMODOS: 8

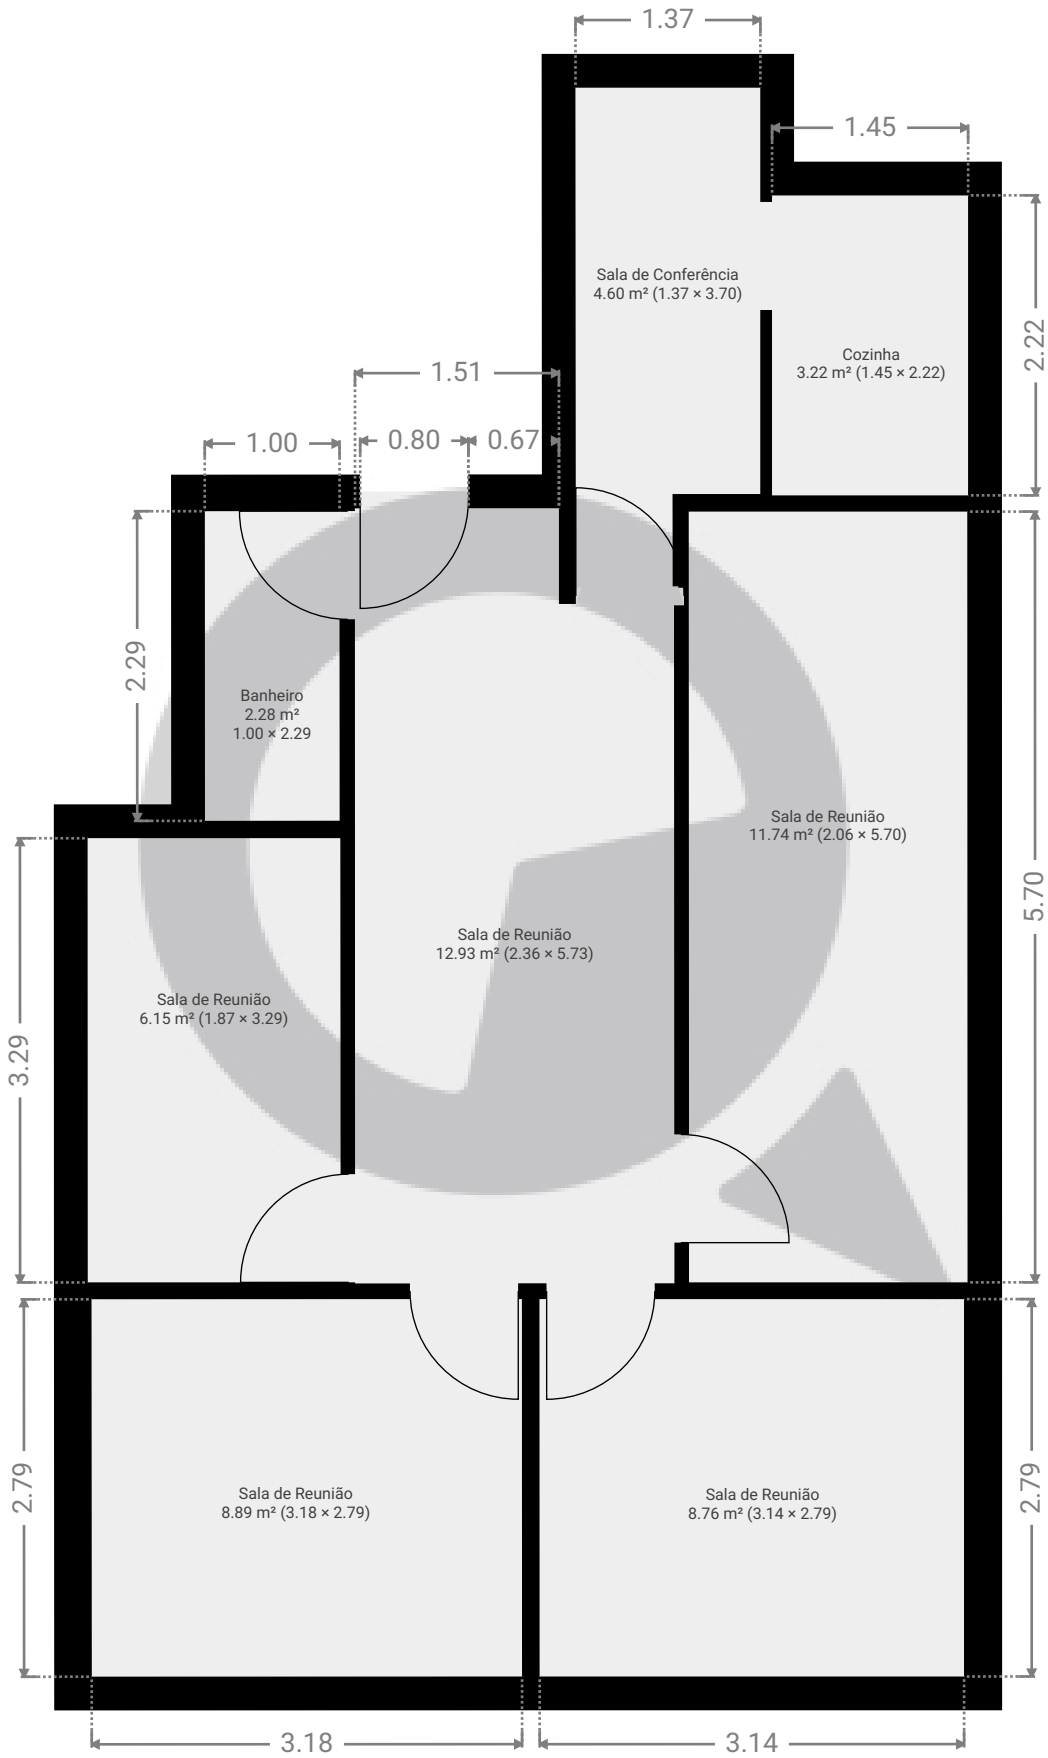

ESTA PLANTA É FORNECIDA SEM QUALQUER TIPO DE GARANTIA E PRECISÃO DE MEDIDAS.