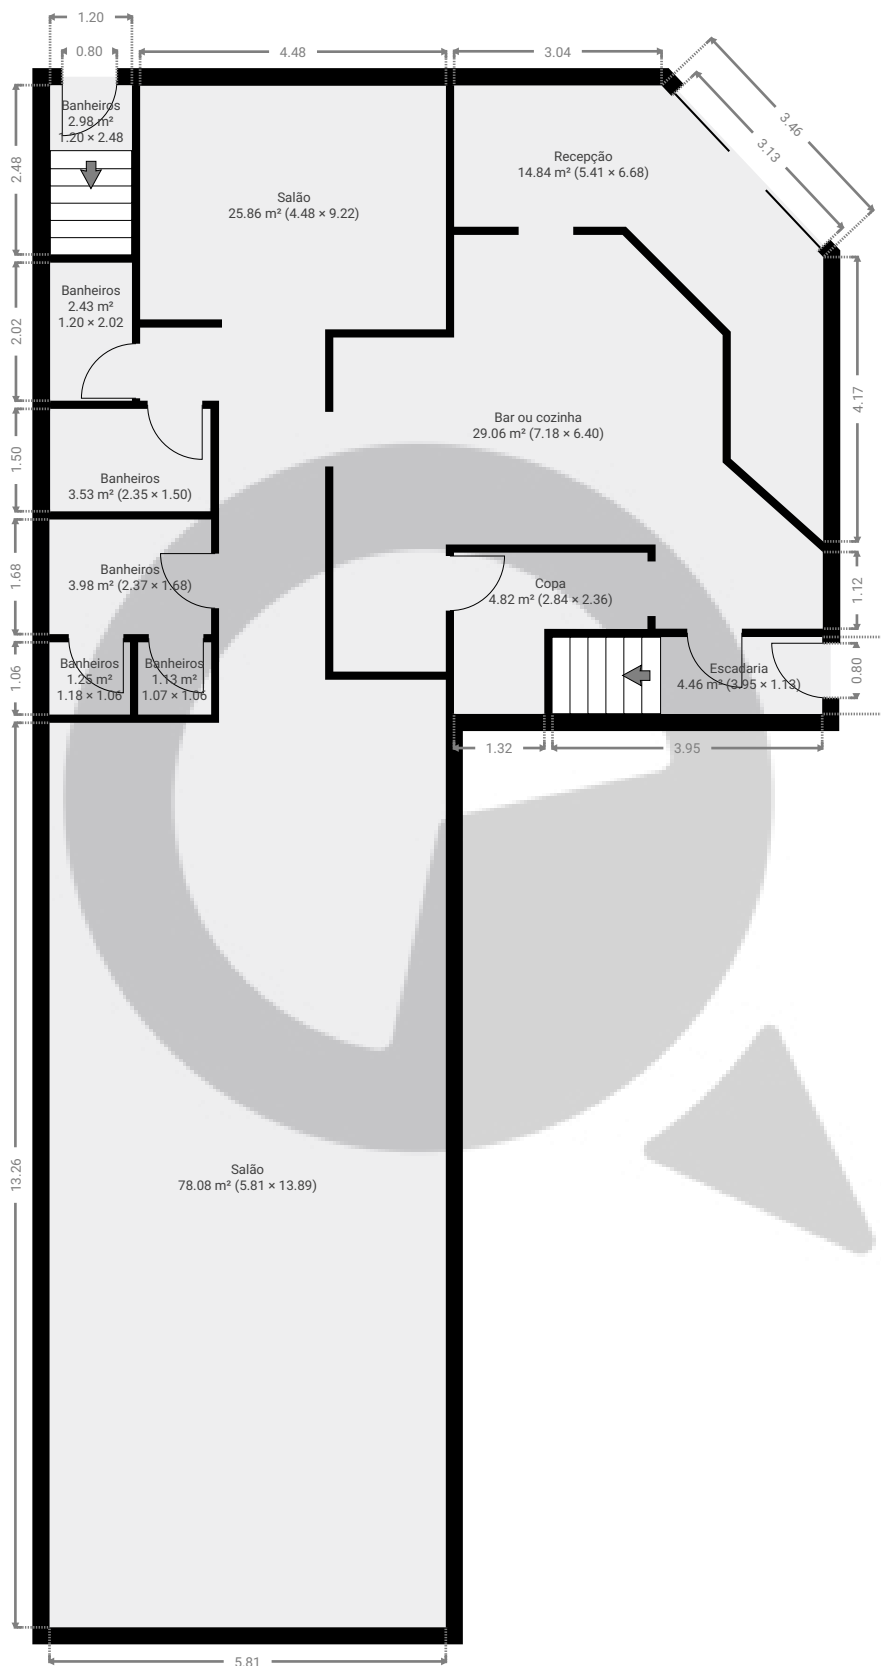



▼ Andar Térreo

ÁREA TOTAL: 172.35 m² • ÁREA DE MORADIA: 172.35 m² • CÔMODOS: 12

ESTA PLANTA É FORNECIDA SEM QUALQUER TIPO DE GARANTIA E PRECISÃO DE MEDIDAS.

0 1 2 3 4 5m
1:111
Page 1/3

▼ 1º Piso

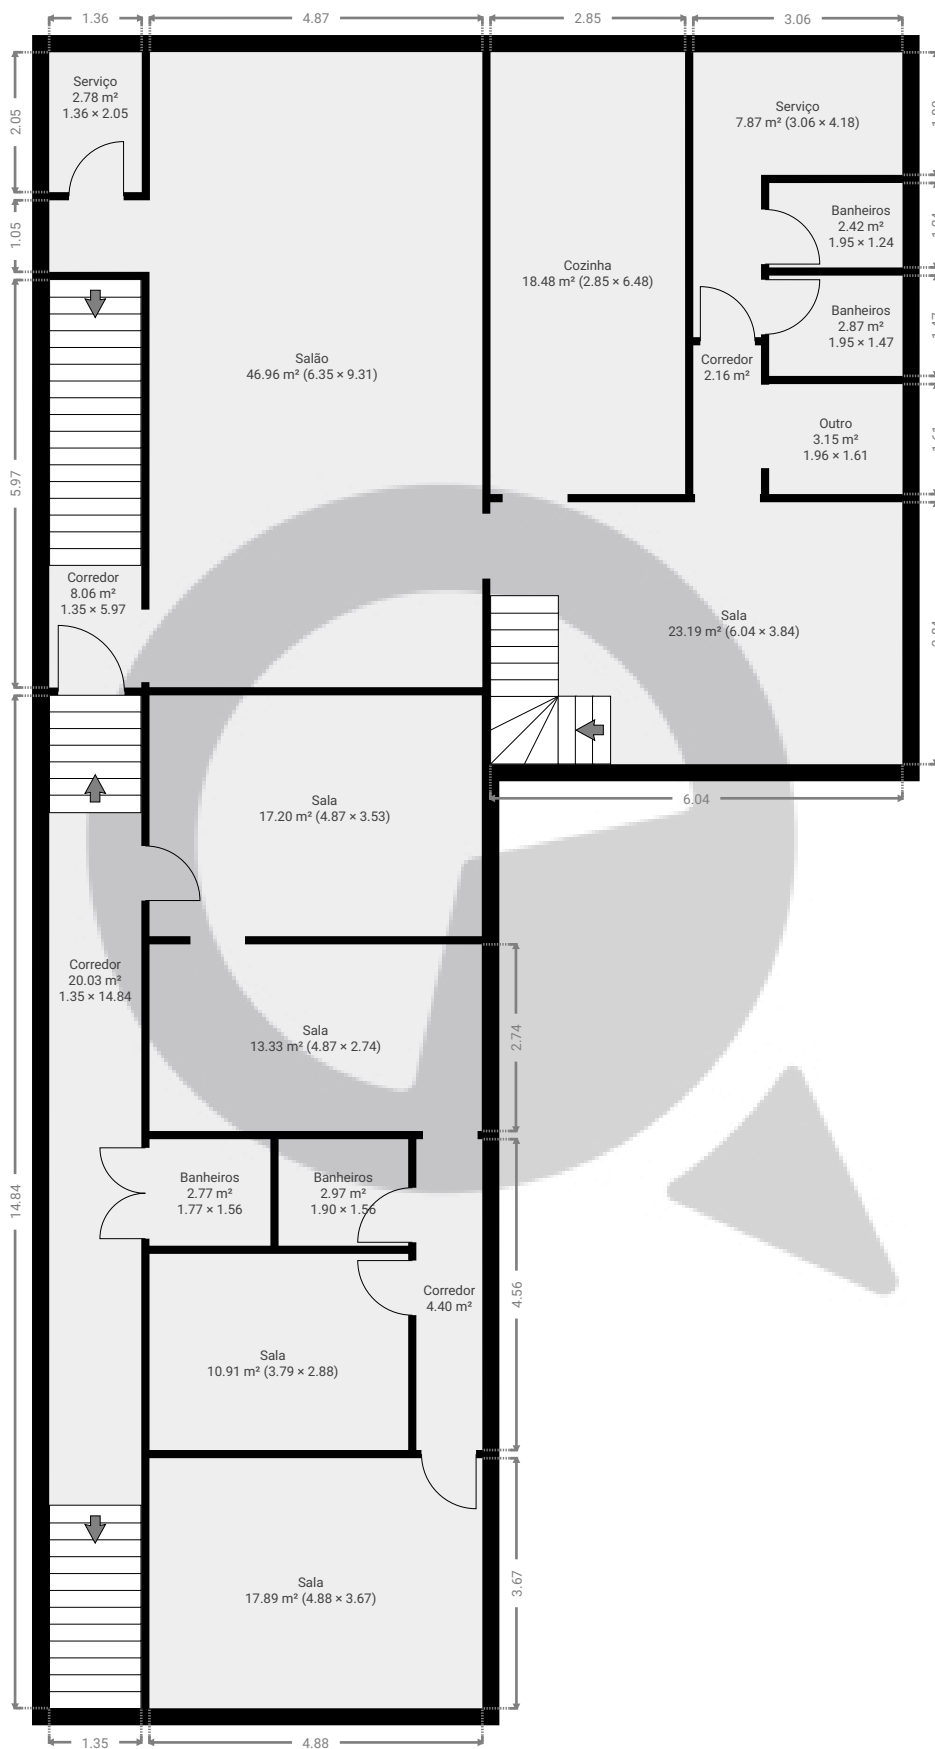
ÁREA TOTAL: 207.35 m² • ÁREA DE MORADIA: 207.35 m² • CÔMODOS: 18

ESTA PLANTA É FORNECIDA SEM QUALQUER TIPO DE GARANTIA E PRECISÃO DE MEDIDAS.

0 1 2 3 4 5m
1:111
Page 2/3

▼ 2º Piso

ÁREA TOTAL: 72.37 m² • ÁREA DE MORADIA: 0.00 m² • CÔMODOS: 0

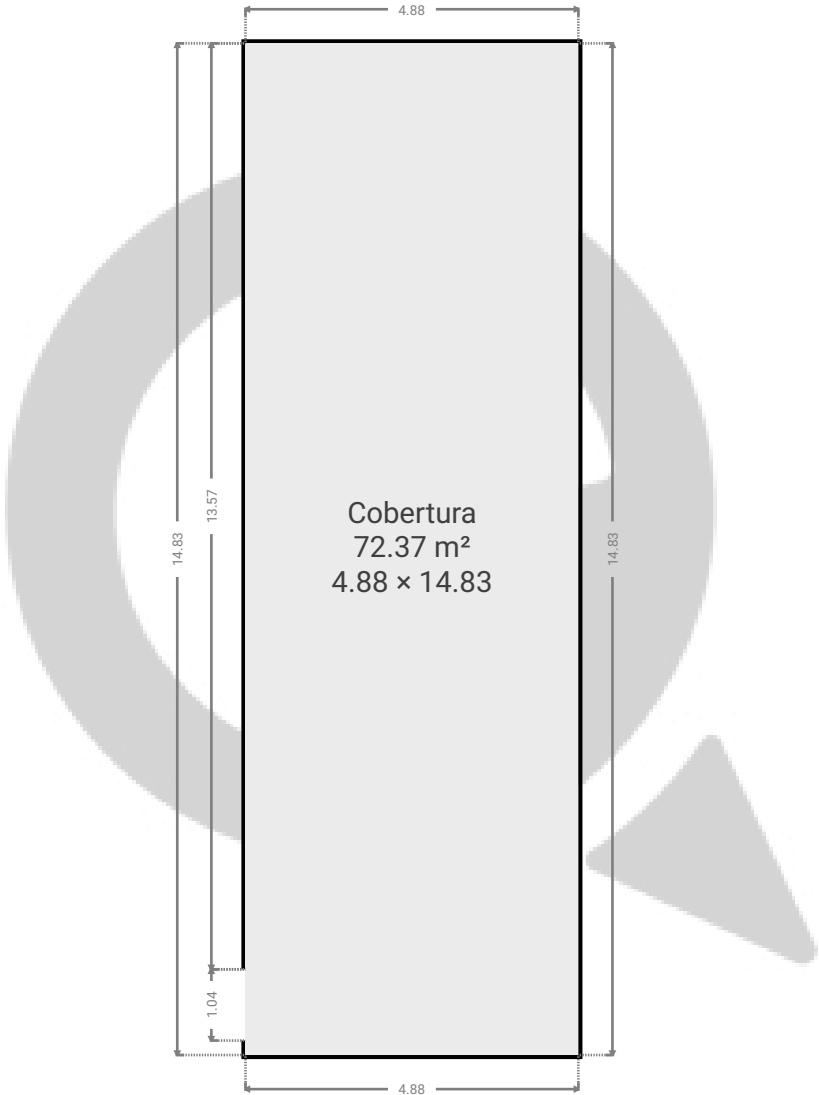

ESTA PLANTA É FORNECIDA SEM QUALQUER TIPO DE GARANTIA E PRECISÃO DE MEDIDAS.

