



▼ 4º Piso

ÁREA TOTAL: 46.24 m² • ÁREA DE MORADIA: 46.24 m² • CÔMODOS: 3

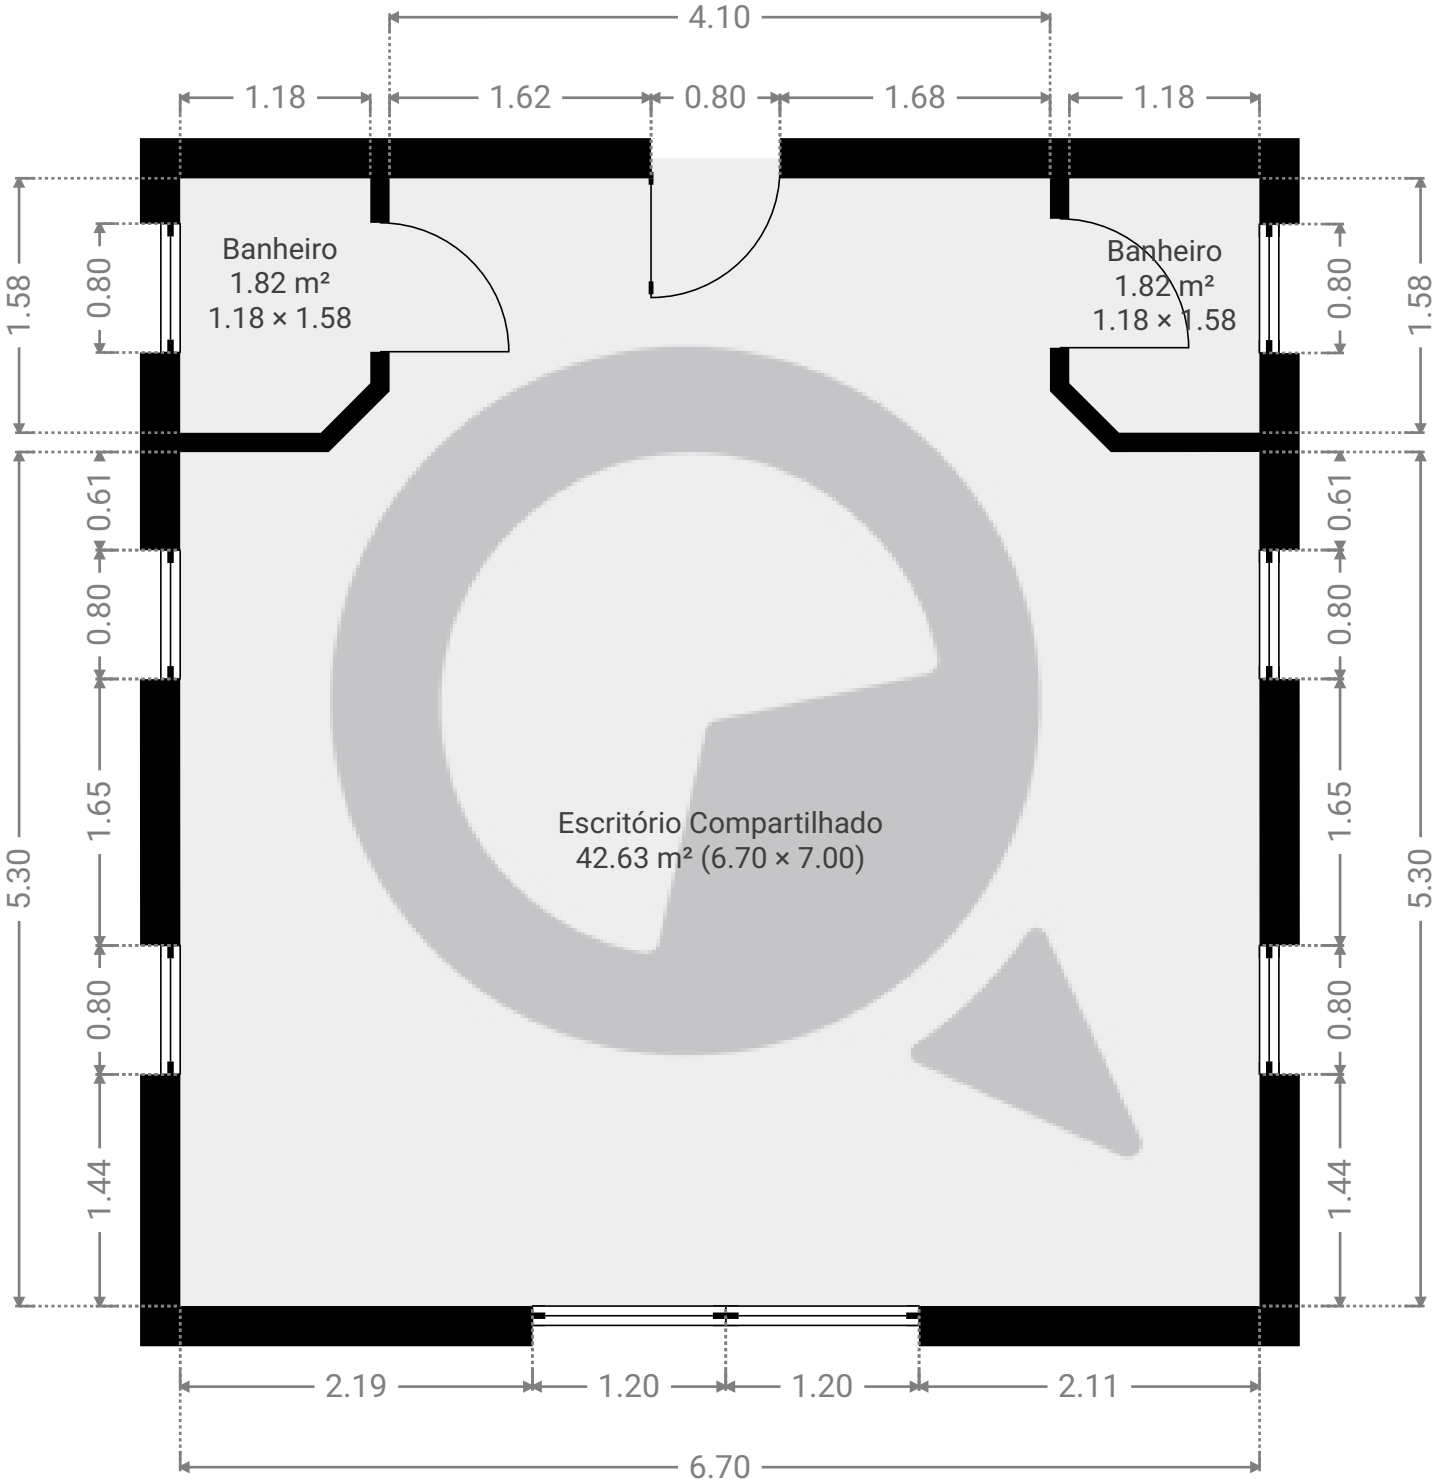

ESTA PLANTA É FORNECIDA SEM QUALQUER TIPO DE GARANTIA E PRECISÃO DE MEDIDAS.

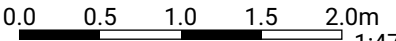

1:47