


▼ 1º Piso

ÁREA TOTAL: 98.74 m² • ÁREA DE MORADIA: 98.74 m² • CÔMODOS: 10

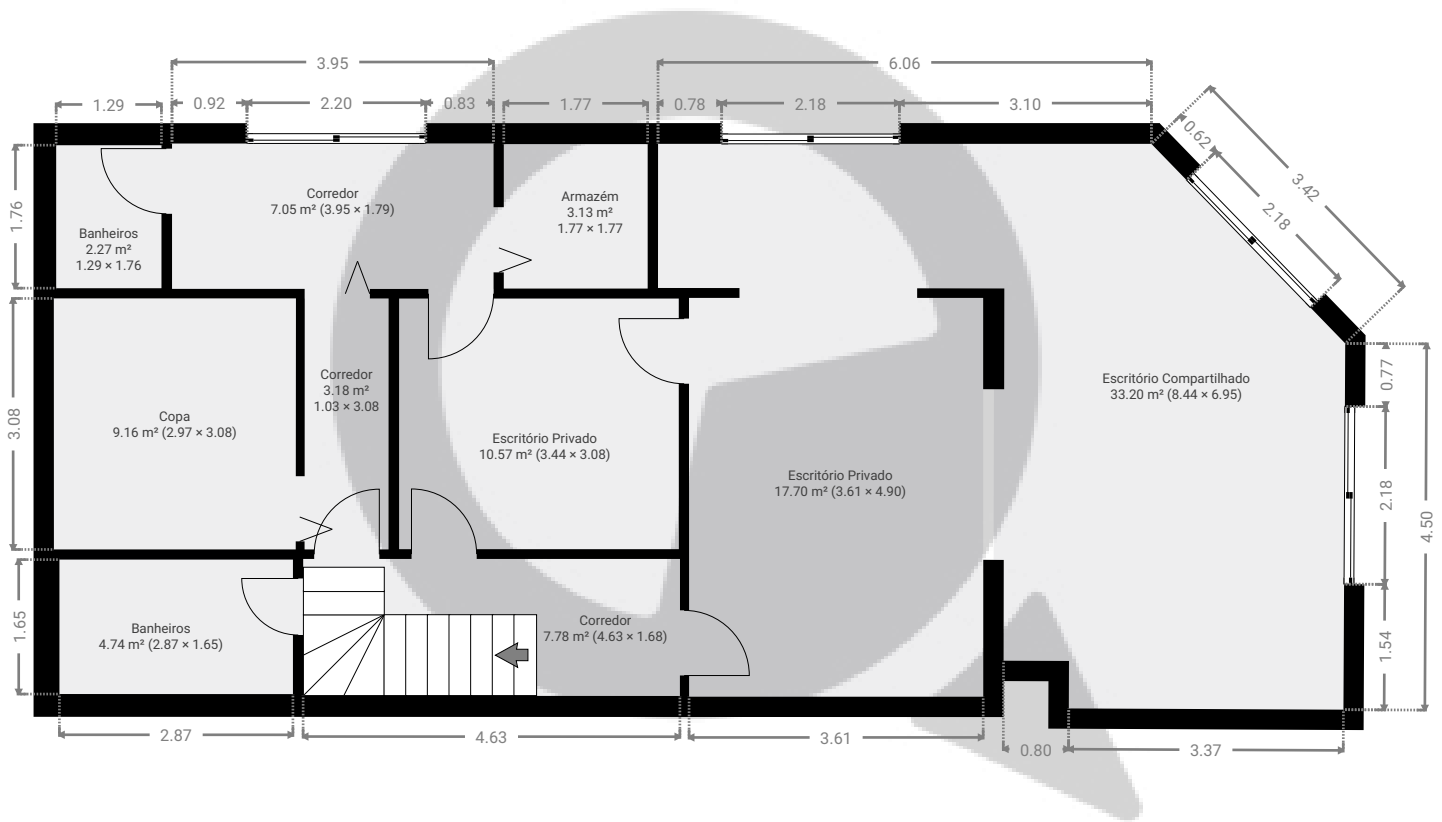

ESTA PLANTA É FORNECIDA SEM QUALQUER TIPO DE GARANTIA E PRECISÃO DE MEDIDAS.

