


## ▼ Andar Térreo

ÁREA TOTAL: 159.37 m<sup>2</sup> · ÁREA DE MORADIA: 132.27 m<sup>2</sup> · CÔMODOS: 8

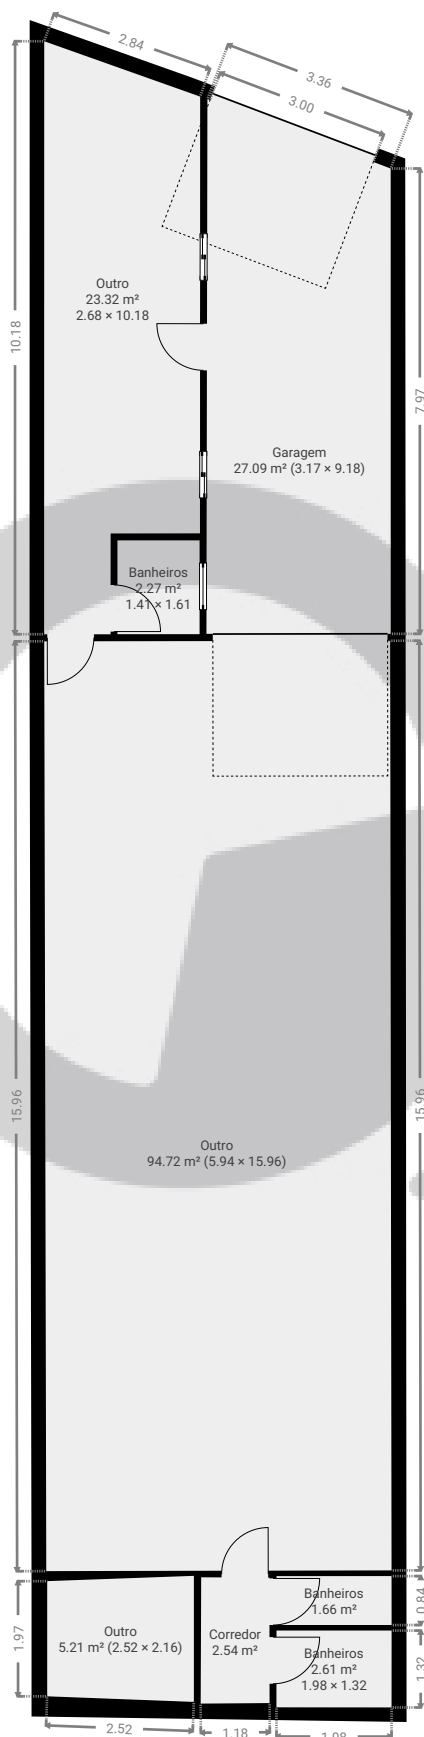

ESTA PLANTA É FORNECIDA SEM QUALQUER TIPO DE GARANTIA E PRECISÃO DE MEDIDAS.

