


## ▼ Andar Térreo

ÁREA TOTAL: 81.68 m<sup>2</sup> • ÁREA DE MORADIA: 81.68 m<sup>2</sup> • CÔMODOS: 3

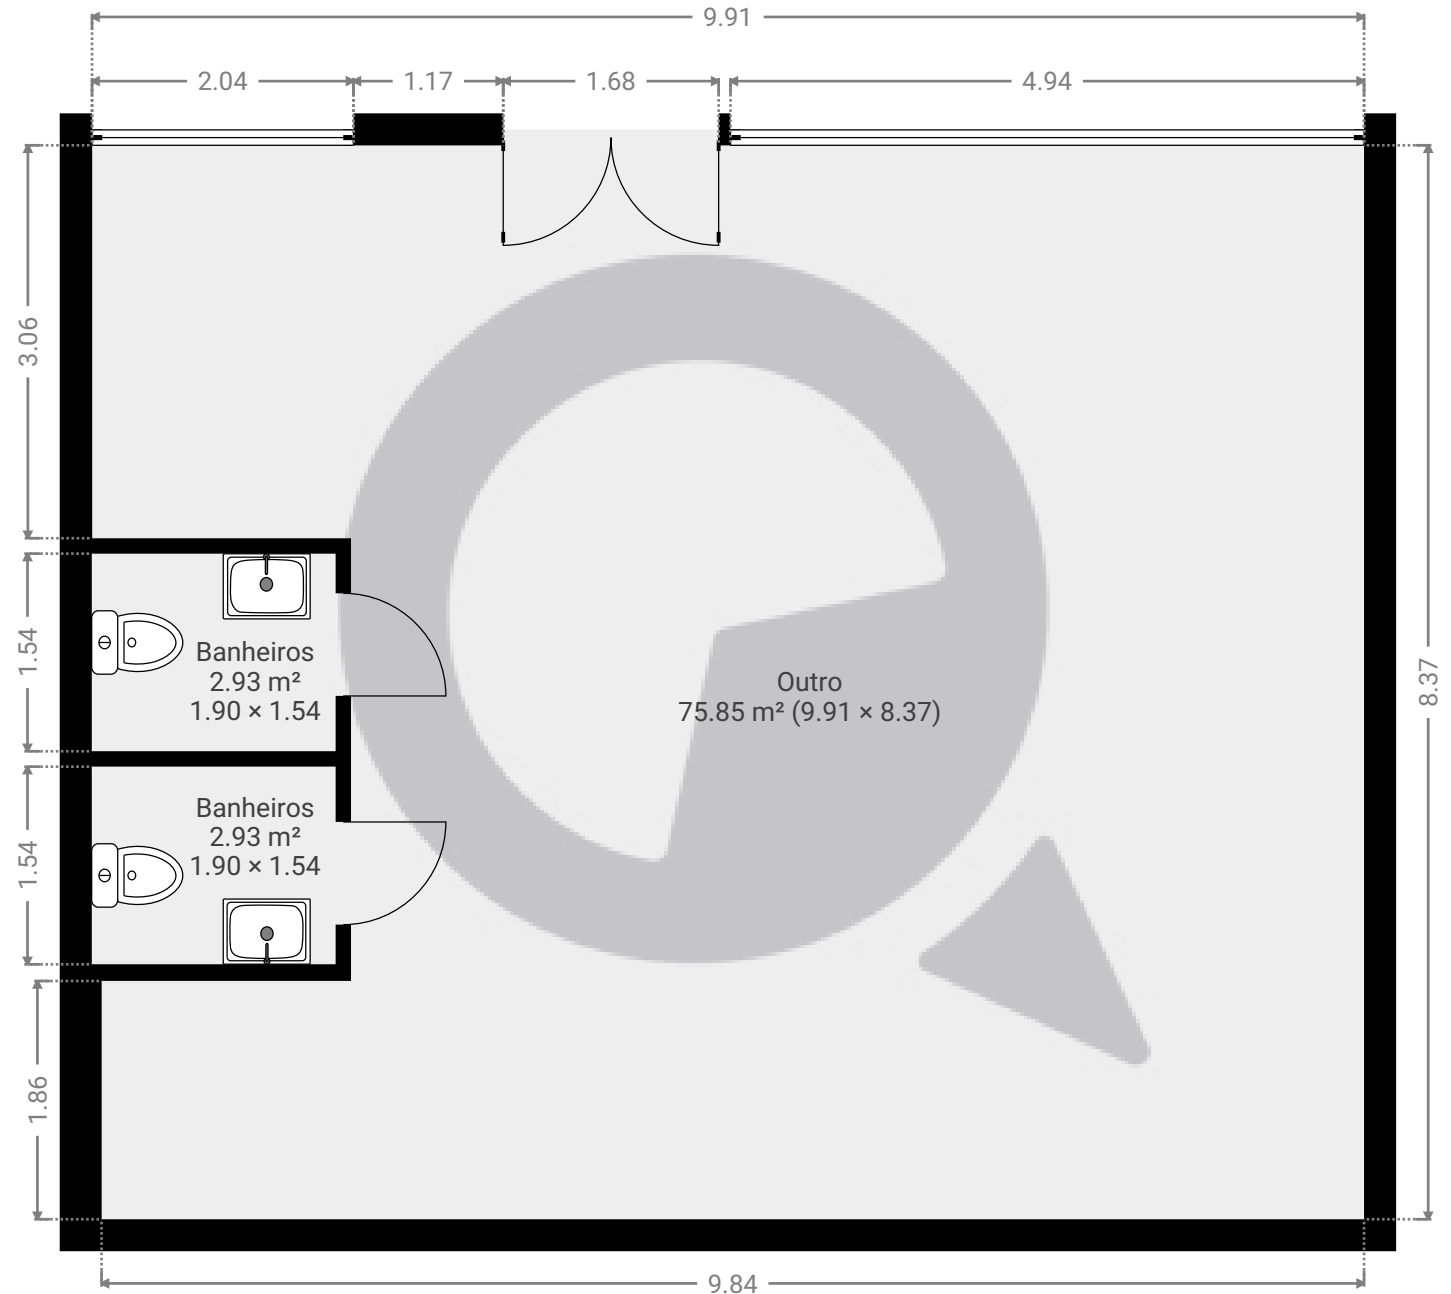

ESTA PLANTA É FORNECIDA SEM QUALQUER TIPO DE GARANTIA E PRECISÃO DE MEDIDAS.

0.0 0.5 1.0 1.5 2.0 2.5m

1:59

Page 1/1