



▼ 1º Piso

ÁREA TOTAL: 42.85 m² • ÁREA DE MORADIA: 36.17 m² • CÔMODOS: 3

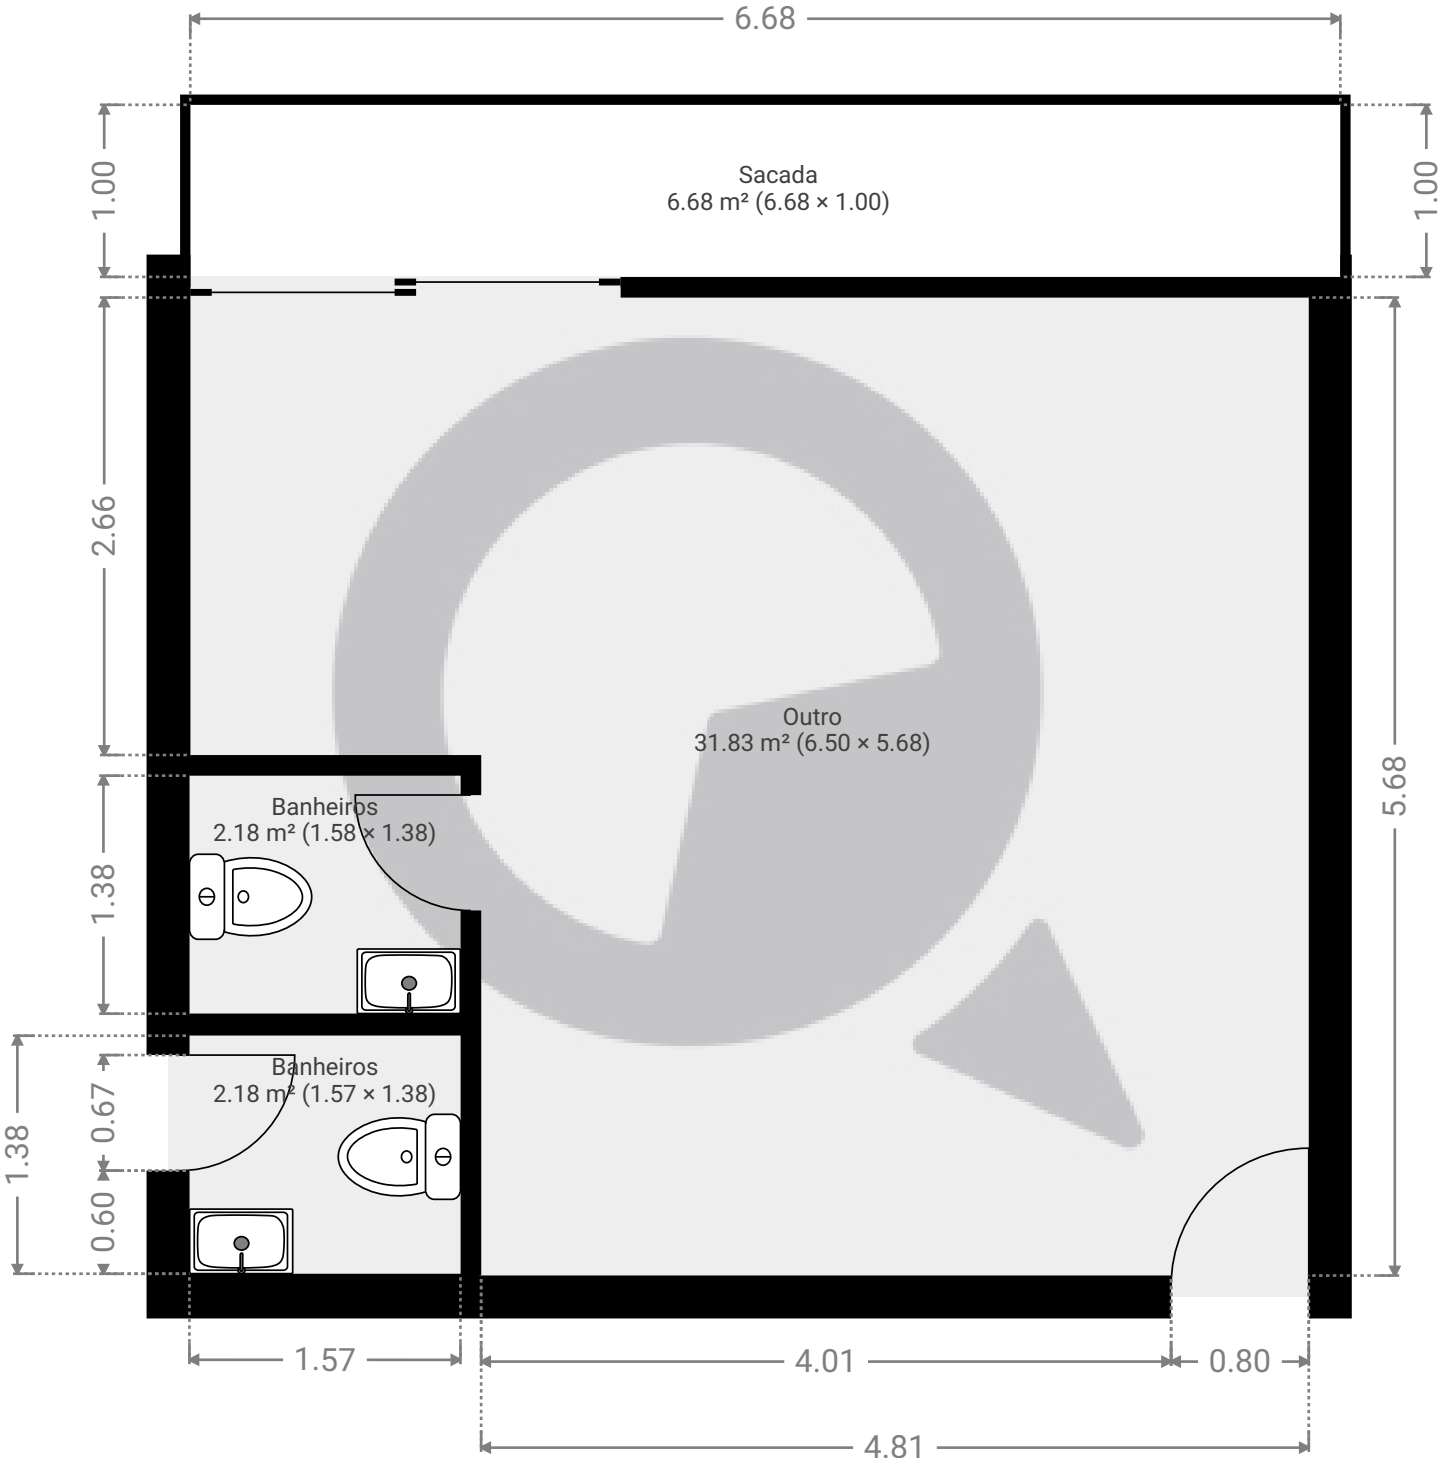

ESTA PLANTA É FORNECIDA SEM QUALQUER TIPO DE GARANTIA E PRECISÃO DE MEDIDAS.

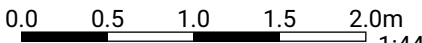

1:44

Page 1/1