


Rua Júlio diniz, 56

Rua Júlio Diniz 56, 04547-090, São Paulo, BR
ÁREA TOTAL: 98.35 m² • ÁREA DE MORADIA: 98.35 m² • PISOS: 1 • CÔMODOS: 5



▼ 1º Piso

ÁREA TOTAL: 98.35 m² • ÁREA DE MORADIA: 98.35 m² • CÔMODOS: 5

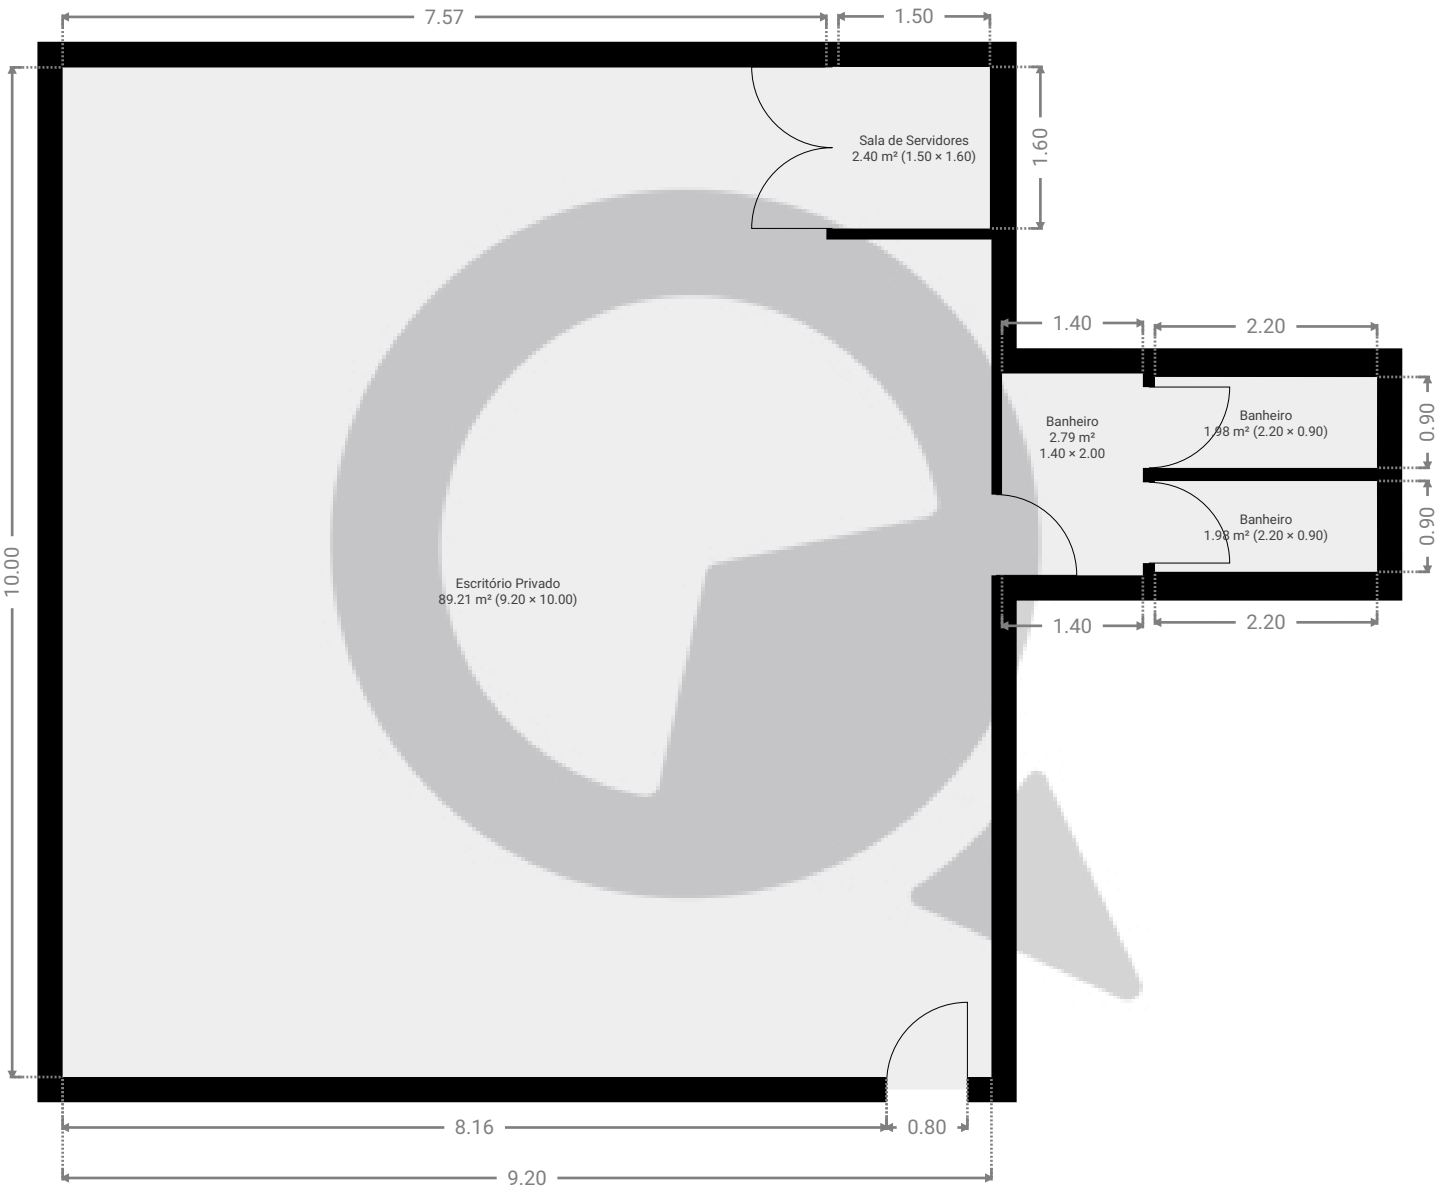

ESTA PLANTA É FORNECIDA SEM QUALQUER TIPO DE GARANTIA E PRECISÃO DE MEDIDAS.

