


▼ Andar Térreo

ÁREA TOTAL: 146.87 m² • ÁREA DE MORADIA: 105.43 m² • CÔMODOS: 12

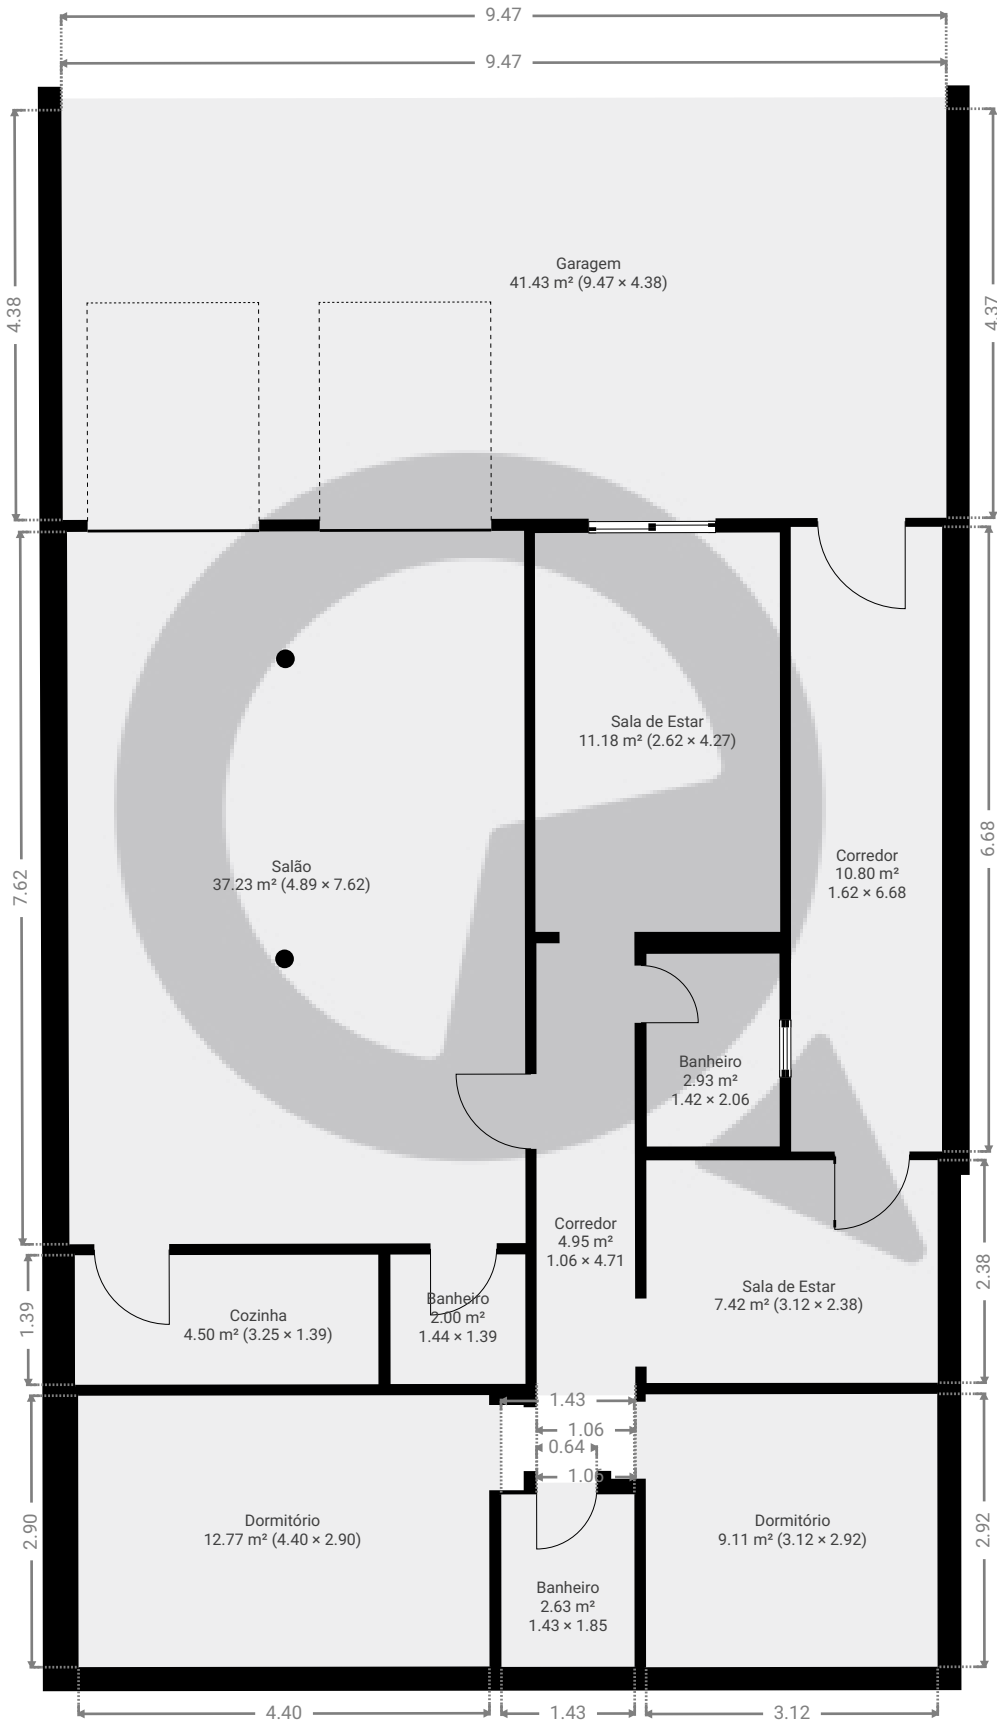

ESTA PLANTA É FORNECIDA SEM QUALQUER TIPO DE GARANTIA E PRECISÃO DE MEDIDAS.



1:81

Page 1/1