



▼ Andar Térreo

ÁREA TOTAL: 260.16 m² • ÁREA DE MORADIA: 260.16 m² • CÔMODOS: 4

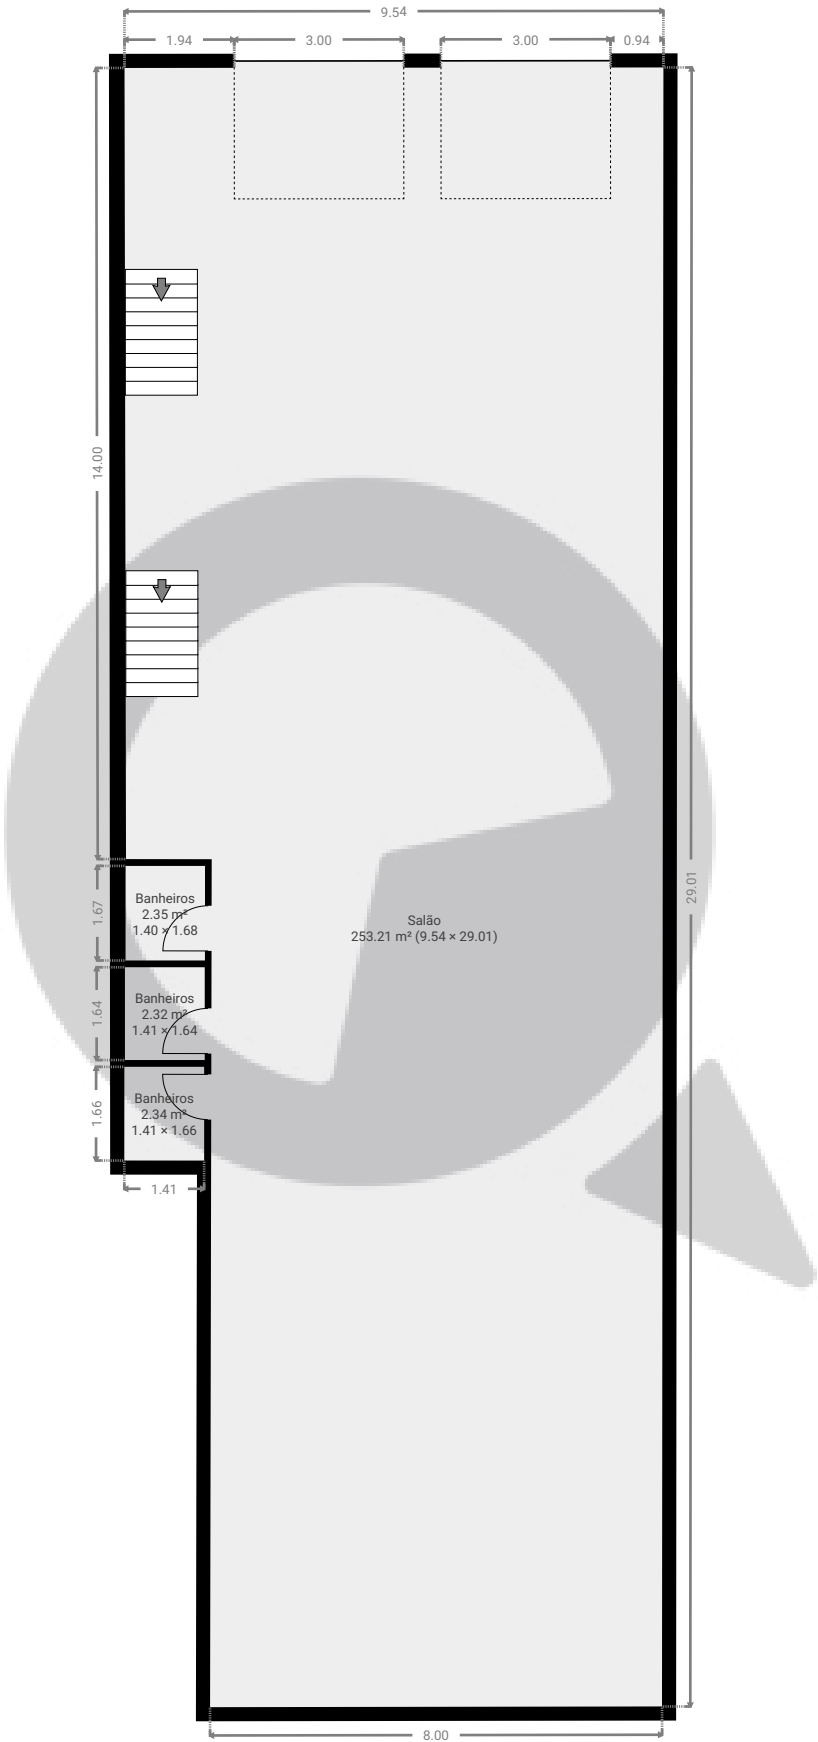

ESTA PLANTA É FORNECIDA SEM QUALQUER TIPO DE GARANTIA E PRECISÃO DE MEDIDAS.

▼ 1º Piso

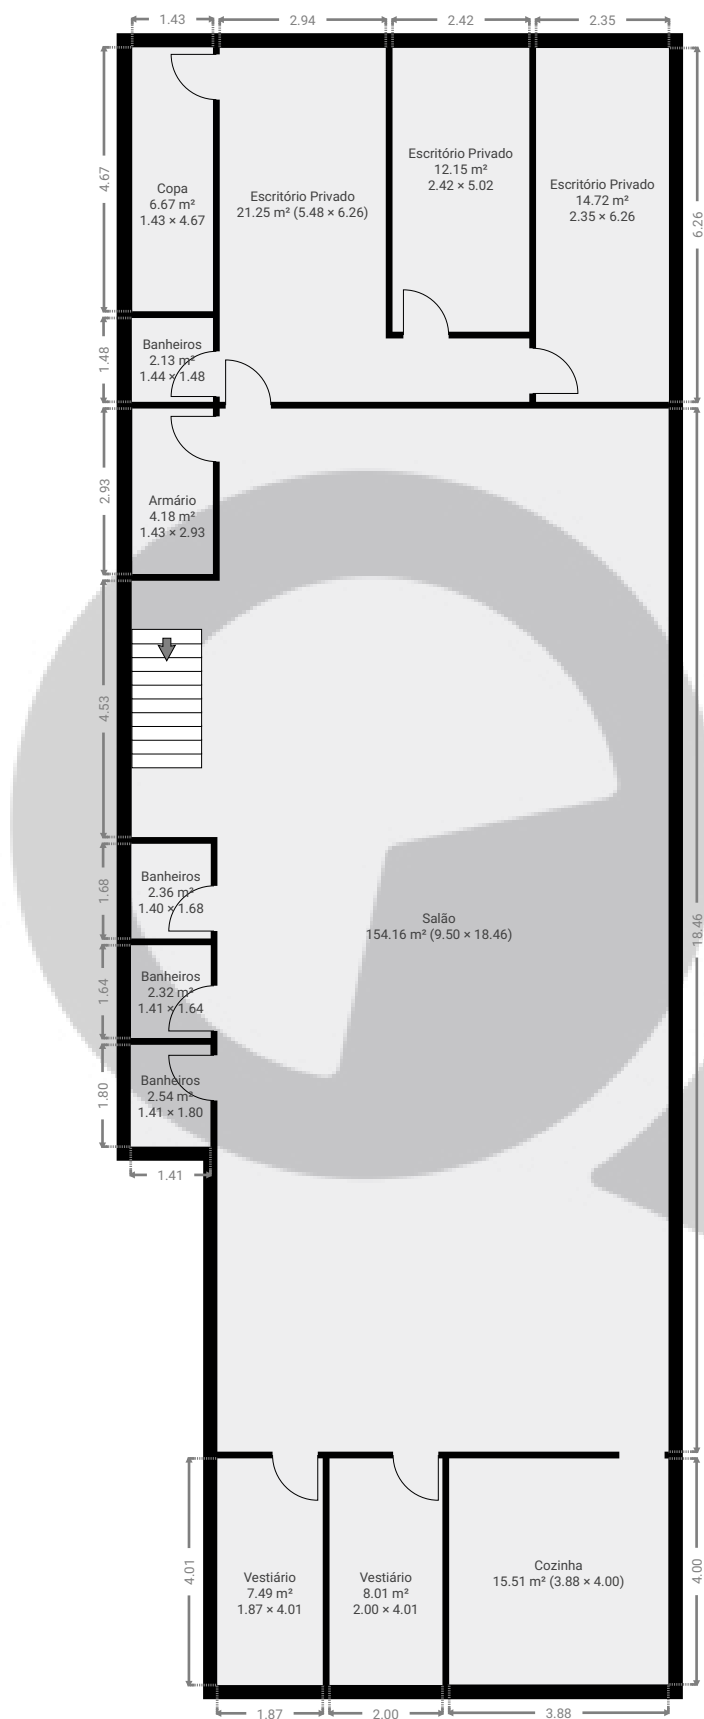
ÁREA TOTAL: 253.40 m² • ÁREA DE MORADIA: 253.40 m² • CÔMODOS: 13

ESTA PLANTA É FORNECIDA SEM QUALQUER TIPO DE GARANTIA E PRECISÃO DE MEDIDAS.

0 2 4 6m
1:134
Page 2/3

▼ Cave

ÁREA TOTAL: 243.92 m² • ÁREA DE MORADIA: 217.11 m² • CÔMODOS: 4

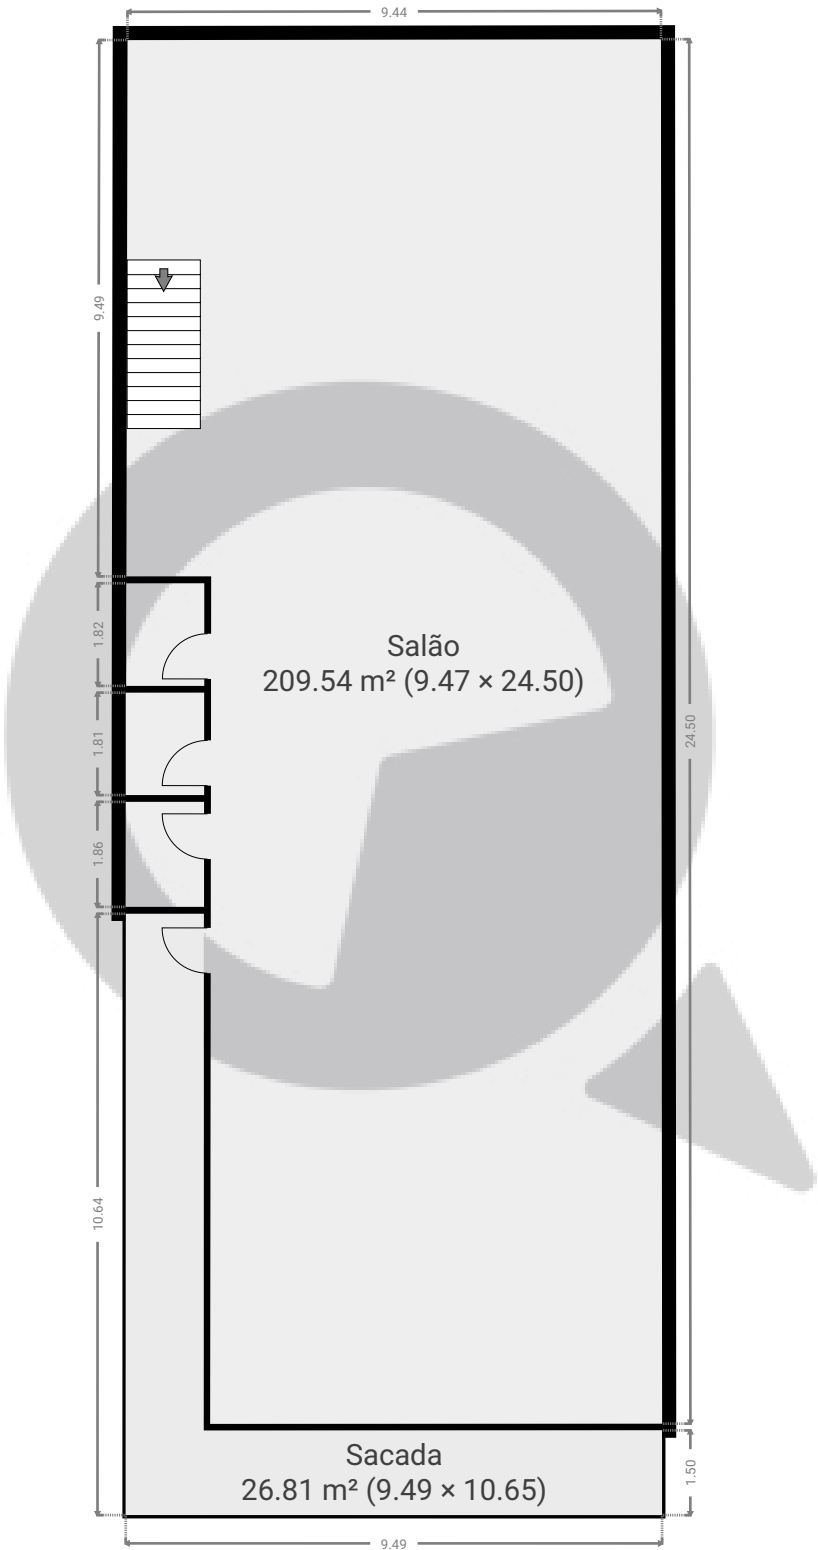

ESTA PLANTA É FORNECIDA SEM QUALQUER TIPO DE GARANTIA E PRECISÃO DE MEDIDAS.

