


▼ **3º Piso**

ÁREA TOTAL: 534.80 m² · ÁREA DE MORADIA: 511.33 m² · CÔMODOS: 10

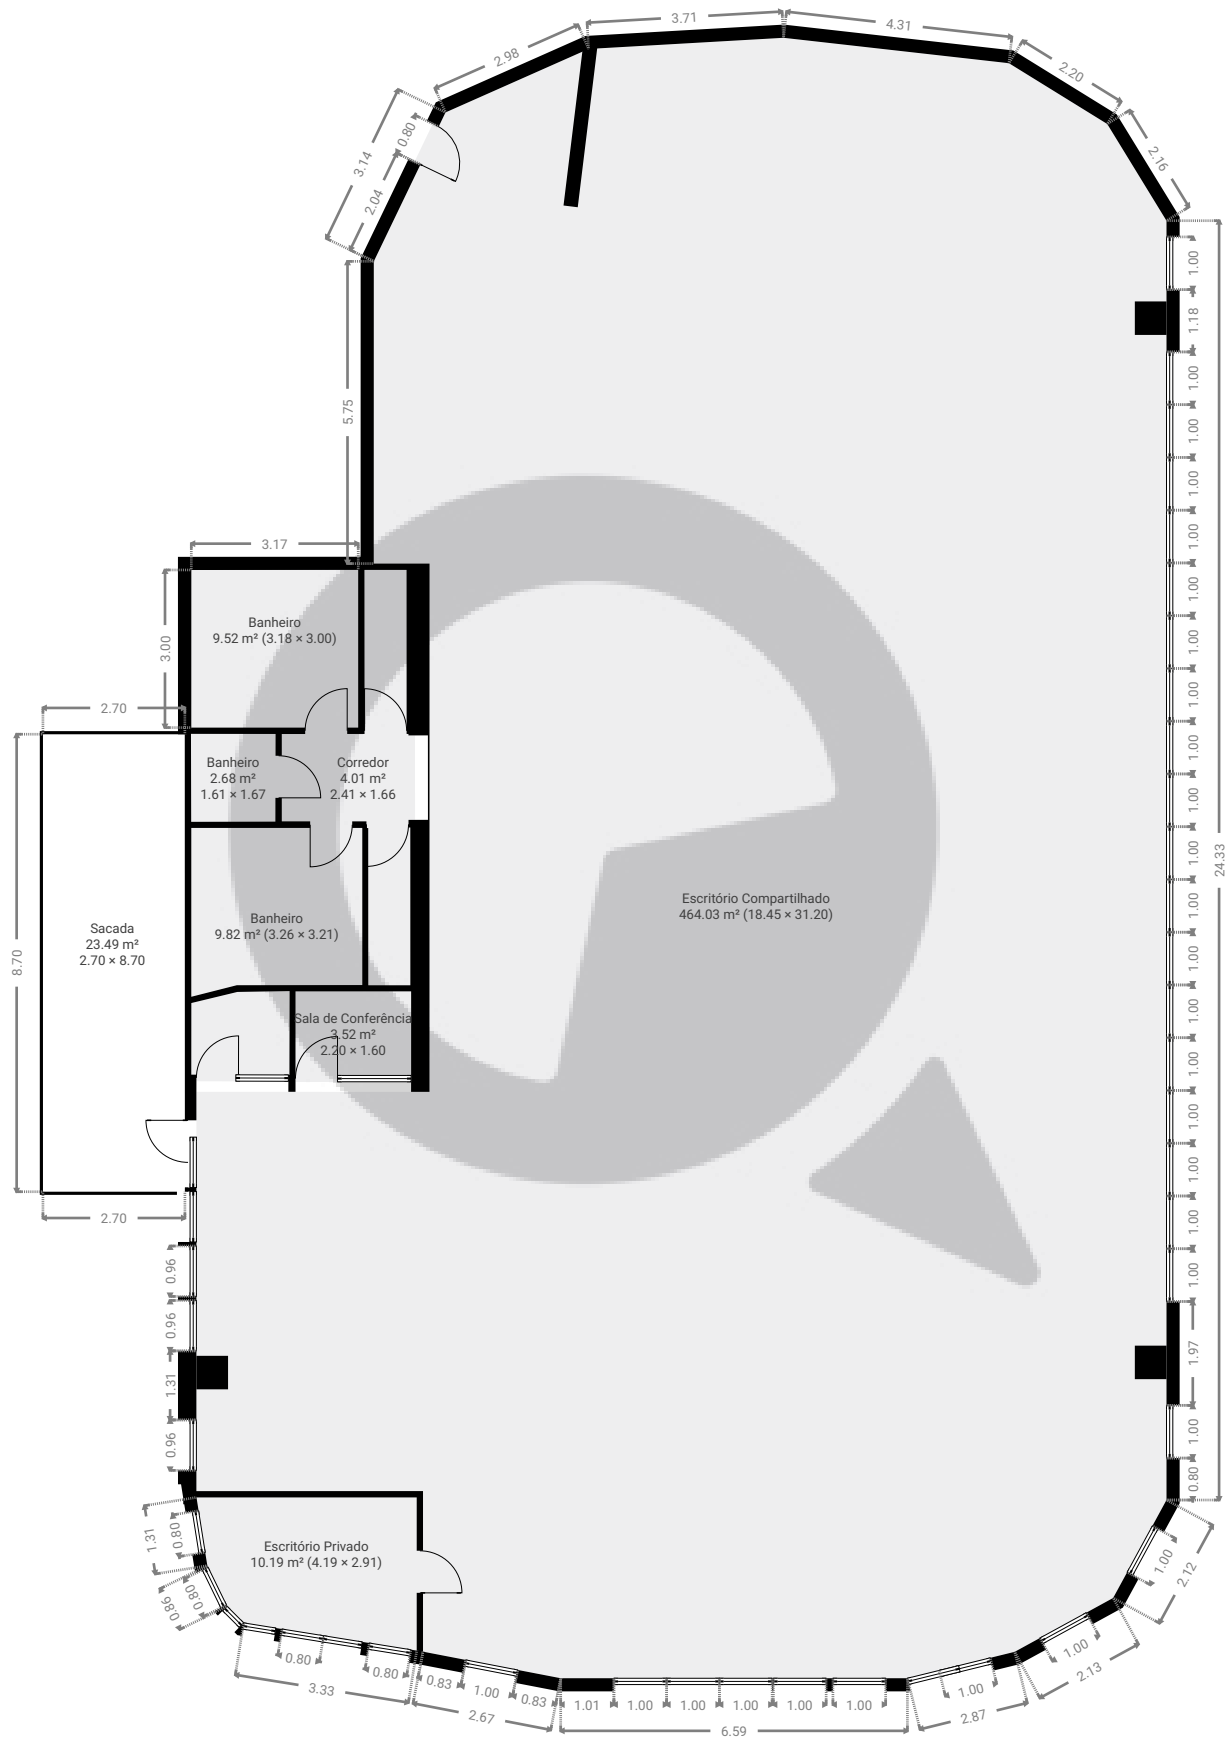

ESTA PLANTA É FORNECIDA SEM QUALQUER TIPO DE GARANTIA E PRECISÃO DE MEDIDAS.

