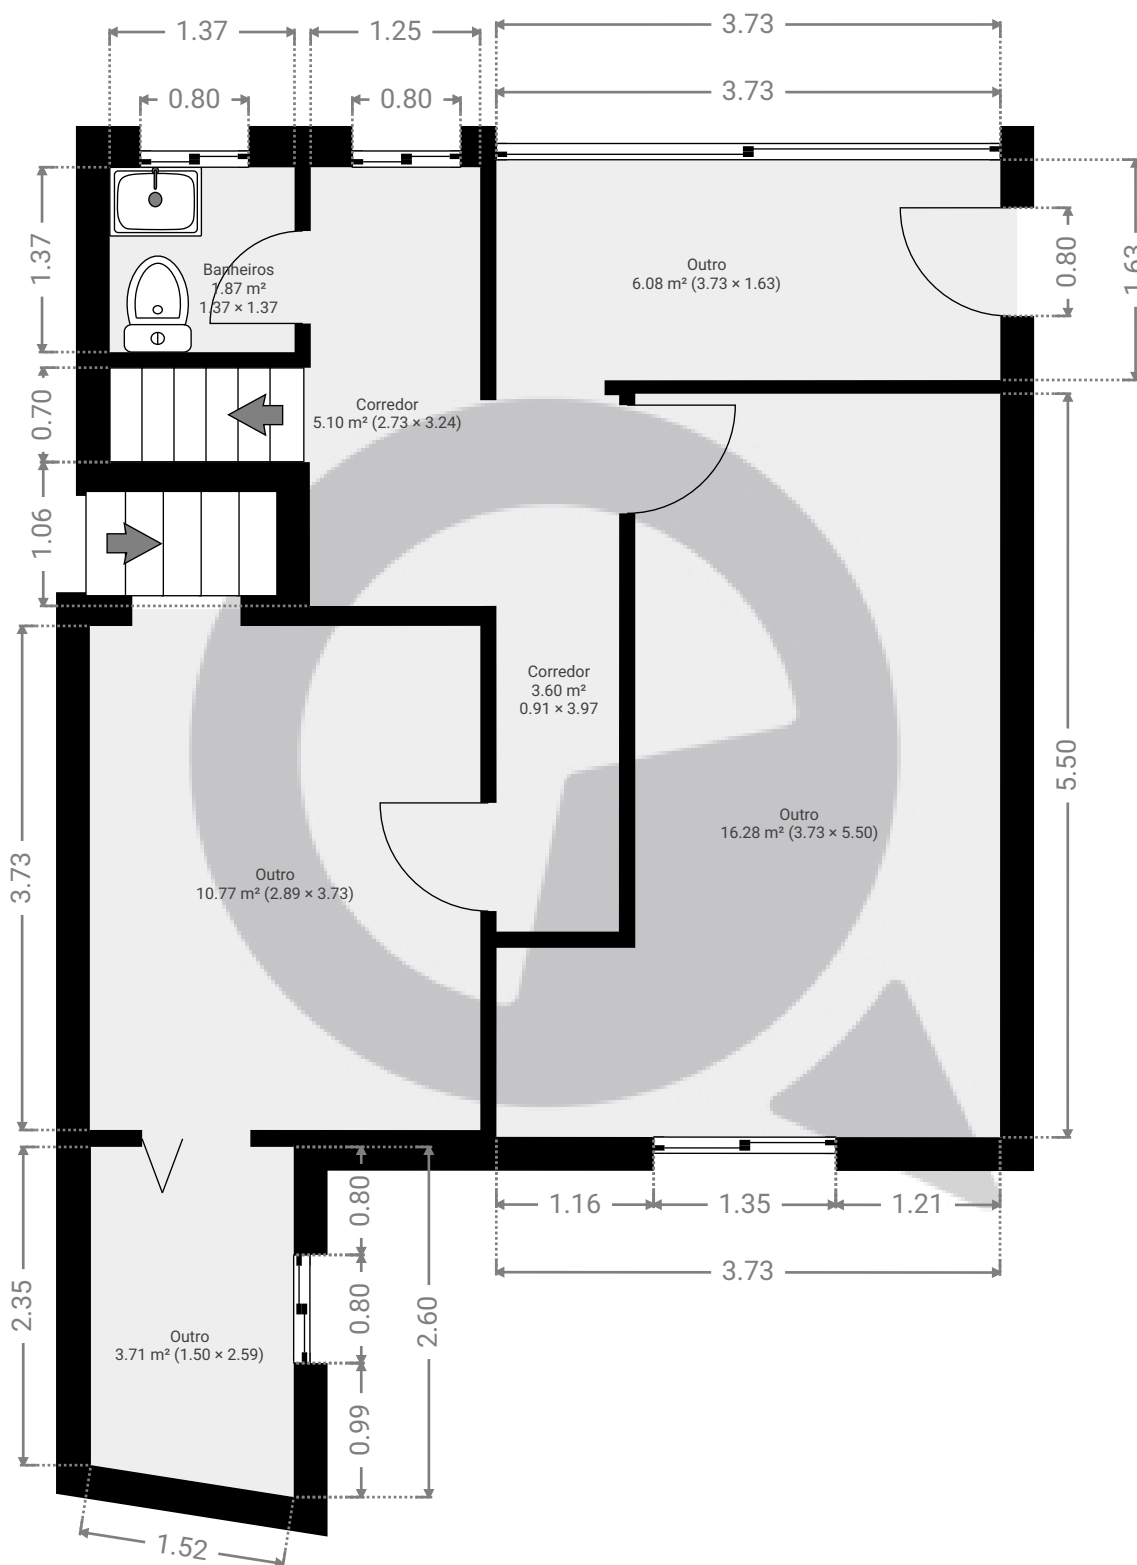


## ▼ Andar Térreo


ÁREA TOTAL: 47.36 m<sup>2</sup> • ÁREA DE MORADIA: 47.36 m<sup>2</sup> • CÔMODOS: 7

ESTA PLANTA É FORNECIDA SEM QUALQUER TIPO DE GARANTIA E PRECISÃO DE MEDIDAS.

0.0 0.5 1.0 1.5 2.0 2.5m  
1:56  
Page 1/3

▼ 1º Piso

ÁREA TOTAL: 50.50 m<sup>2</sup> • ÁREA DE MORADIA: 50.50 m<sup>2</sup> • CÔMODOS: 7

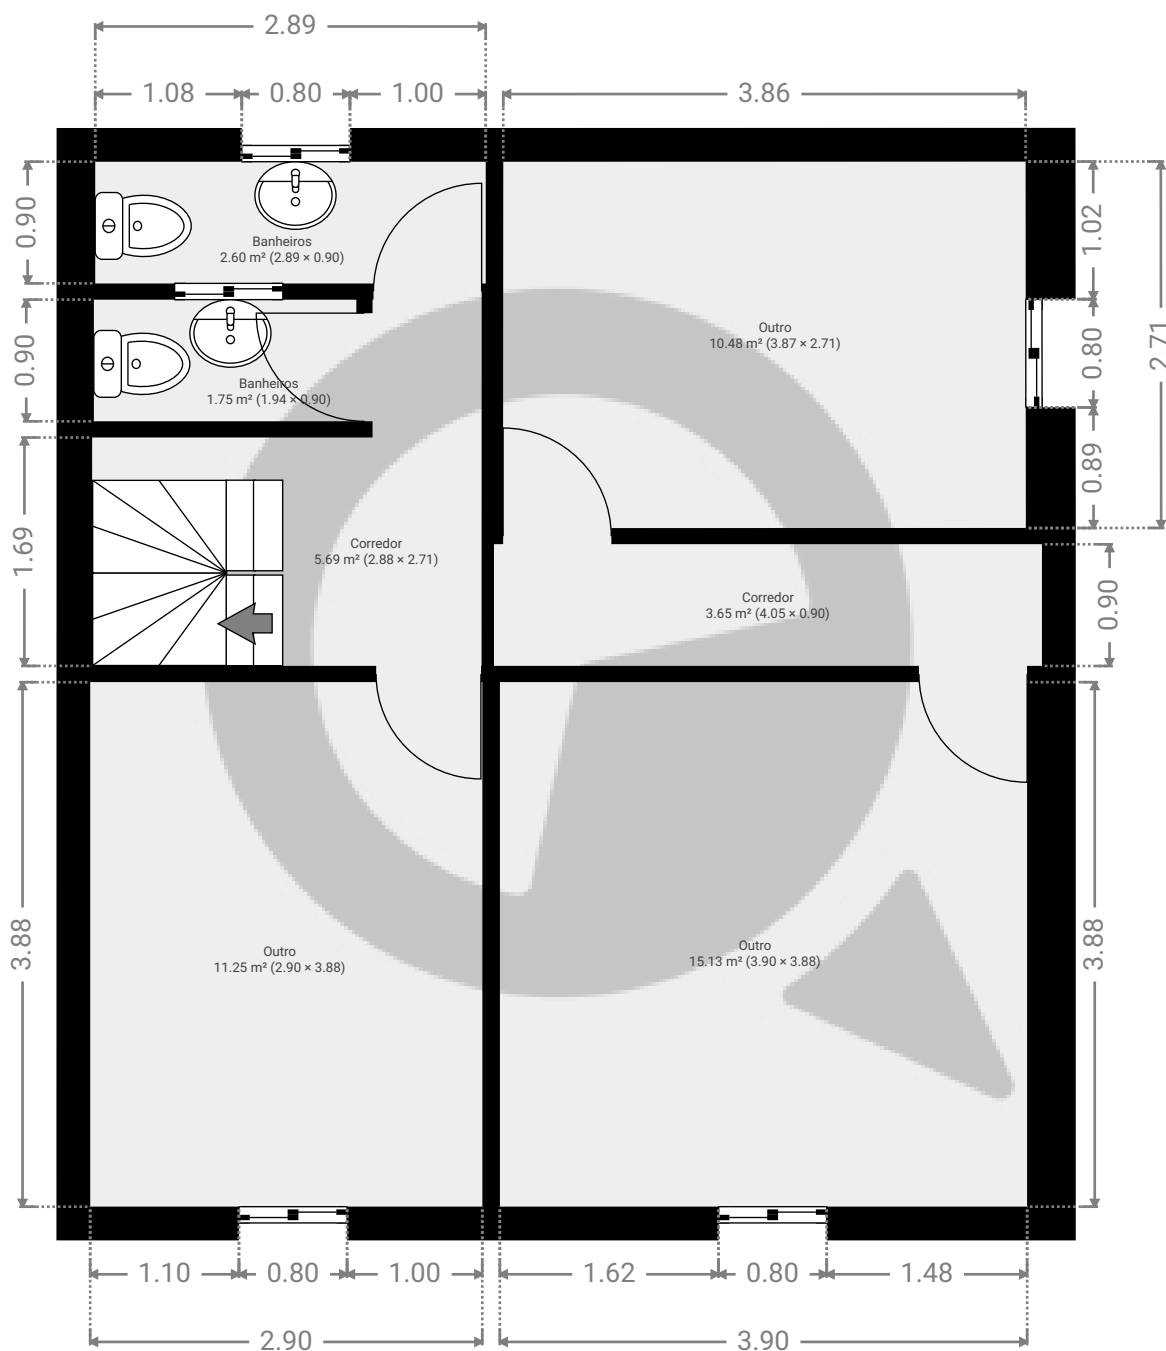


ESTA PLANTA É FORNECIDA SEM QUALQUER TIPO DE GARANTIA E PRECISÃO DE MEDIDAS.

0.0 0.5 1.0 1.5 2.0 2.5m 1:56

Page 2/3

▼ 3ª Cave

ÁREA TOTAL: 64.15 m² • ÁREA DE MORADIA: 64.15 m² • CÔMODOS: 4

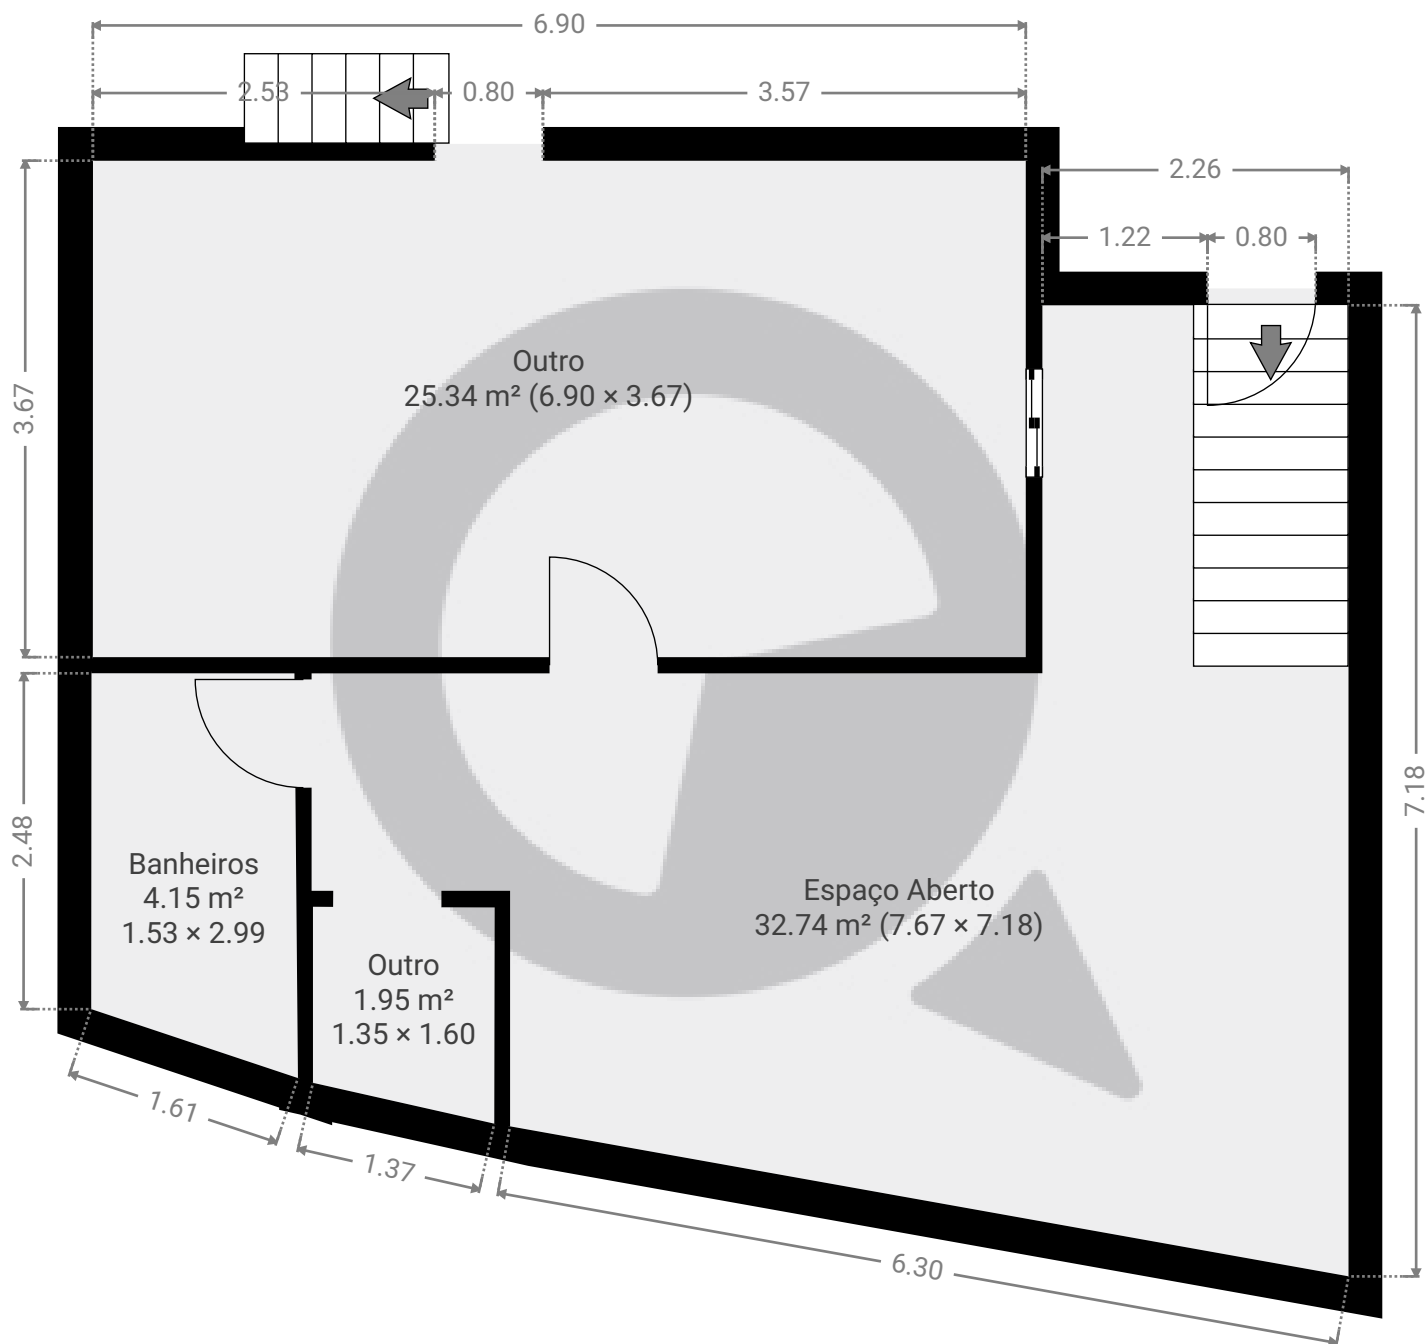

ESTA PLANTA É FORNECIDA SEM QUALQUER TIPO DE GARANTIA E PRECISÃO DE MEDIDAS.

0.0 0.5 1.0 1.5 2.0 2.5m  
1:56  
Page 3/3